

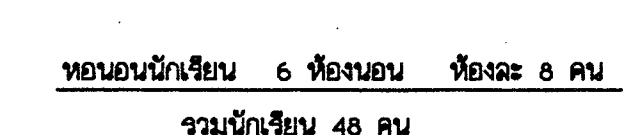
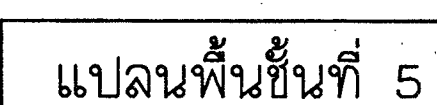
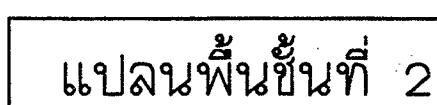






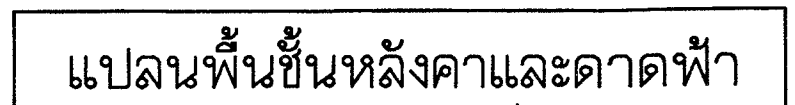




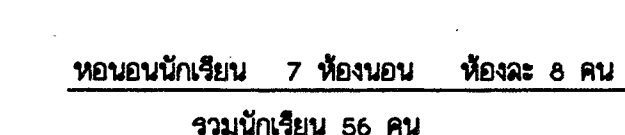




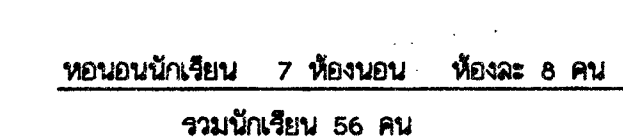
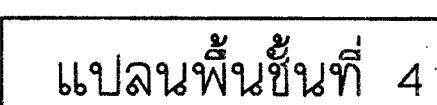
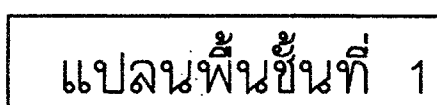




กองแบบแผน กระทรวงสาธารณสุข ฝ่ายสำรวจ ผอ.กอง ศุภบุตร ฝ่ายสำรวจ นายผ่องศรี ฝ่าย นางพราวดี วางผัง พนมชัย		แบบ อาคารเรียนและหออน วิทยาลัยพยาบาลบรมราชชนนี ปำจาคนคราคุ แดงแบบ	
ฝ่าย ผอ.กอง ศุภบุตร สถาปนิก นายพลาชัยธรรม ผอ.กอง ศุภบุตร สถาปนิก นาย พิชัย อธิสจันดา		แบบแปลนพื้นที่ทั้งหมด	
ฝ่าย ผอ.กอง ศุภบุตร รับผิดชอบ นายพลาชัยธรรม ผอ.กอง ศุภบุตร ฝ่าย นาย พิชัย อธิสจันดา		แบบเลขที่	

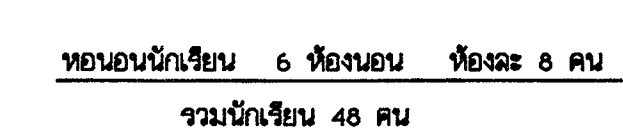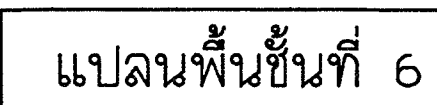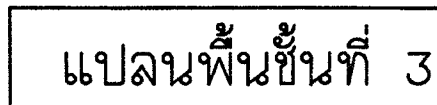





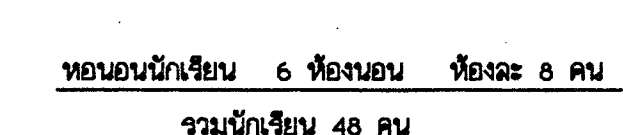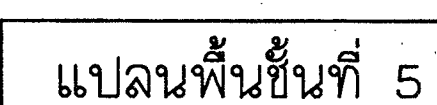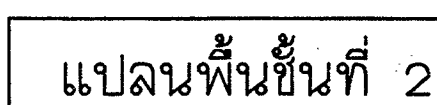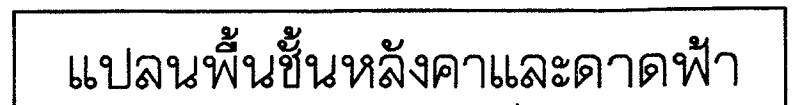


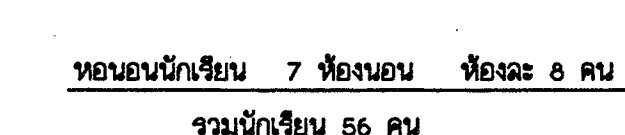




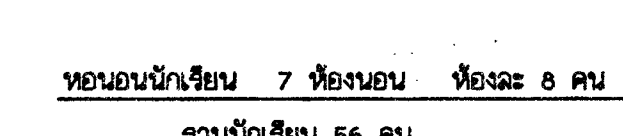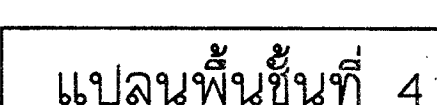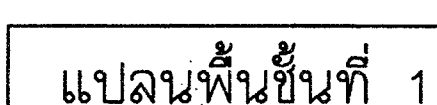



[illegible]

แปลนพื้นที่ 1
มาตราส่วน 1 : 100

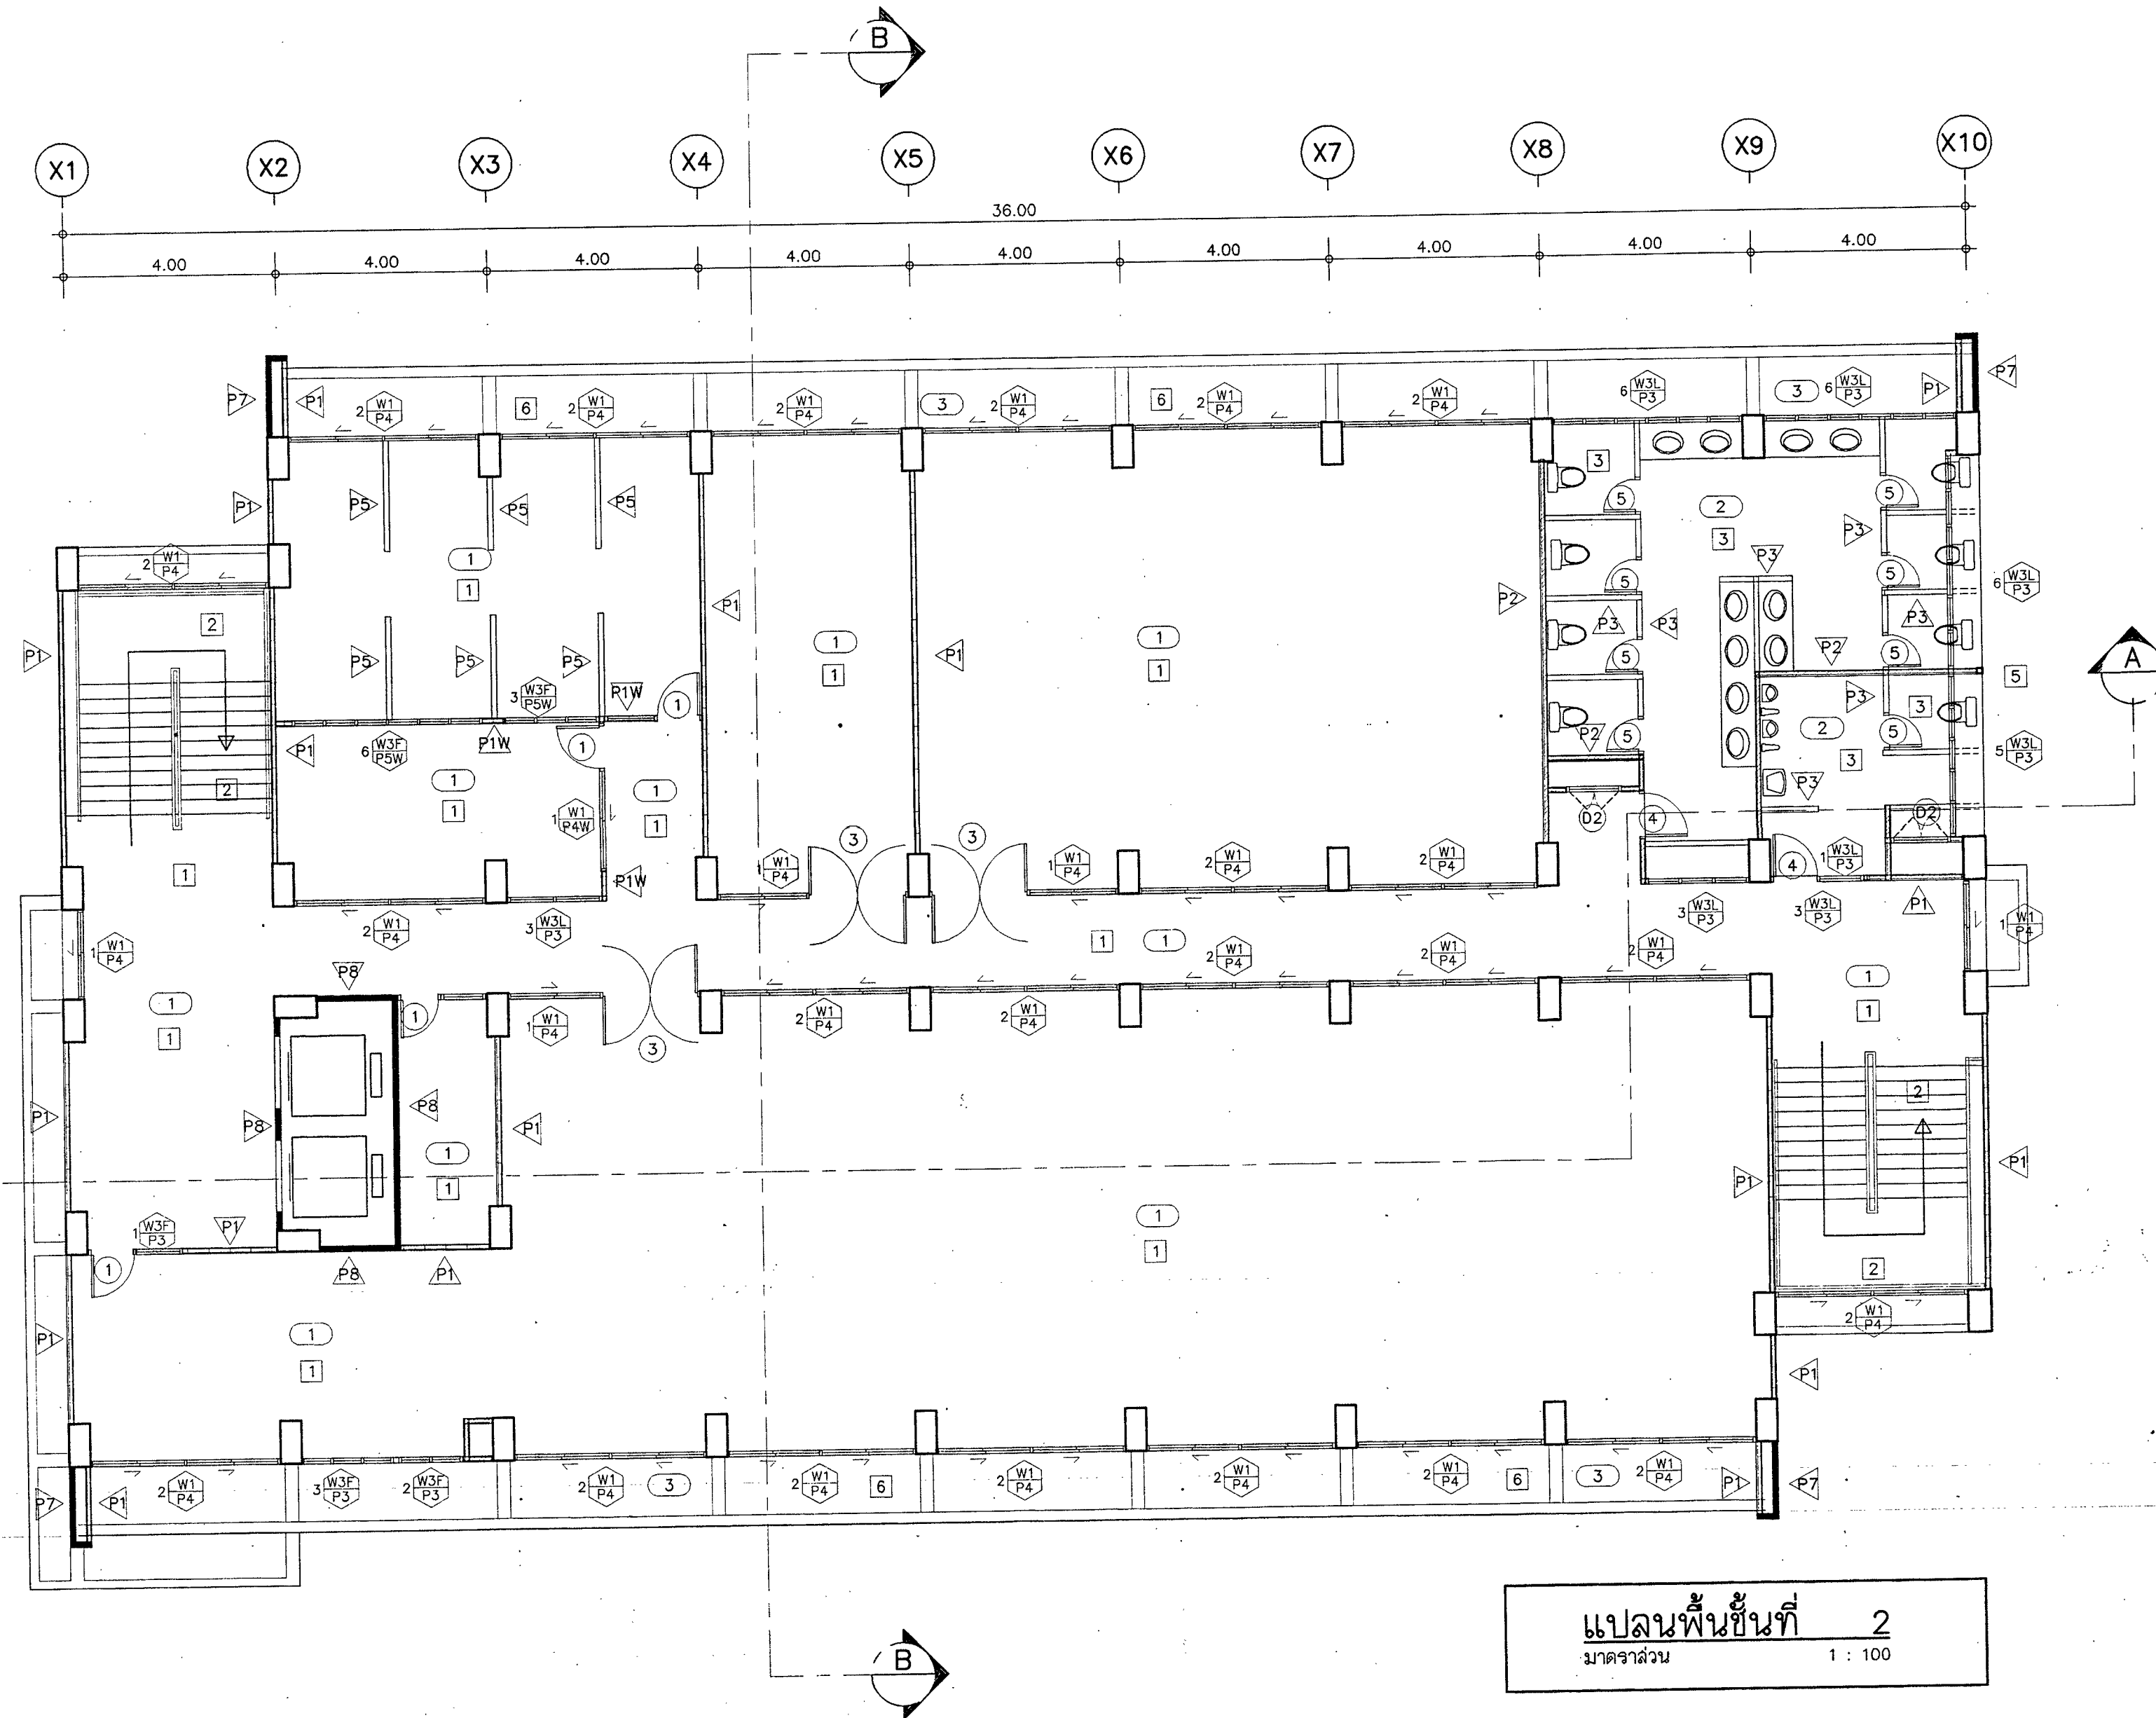
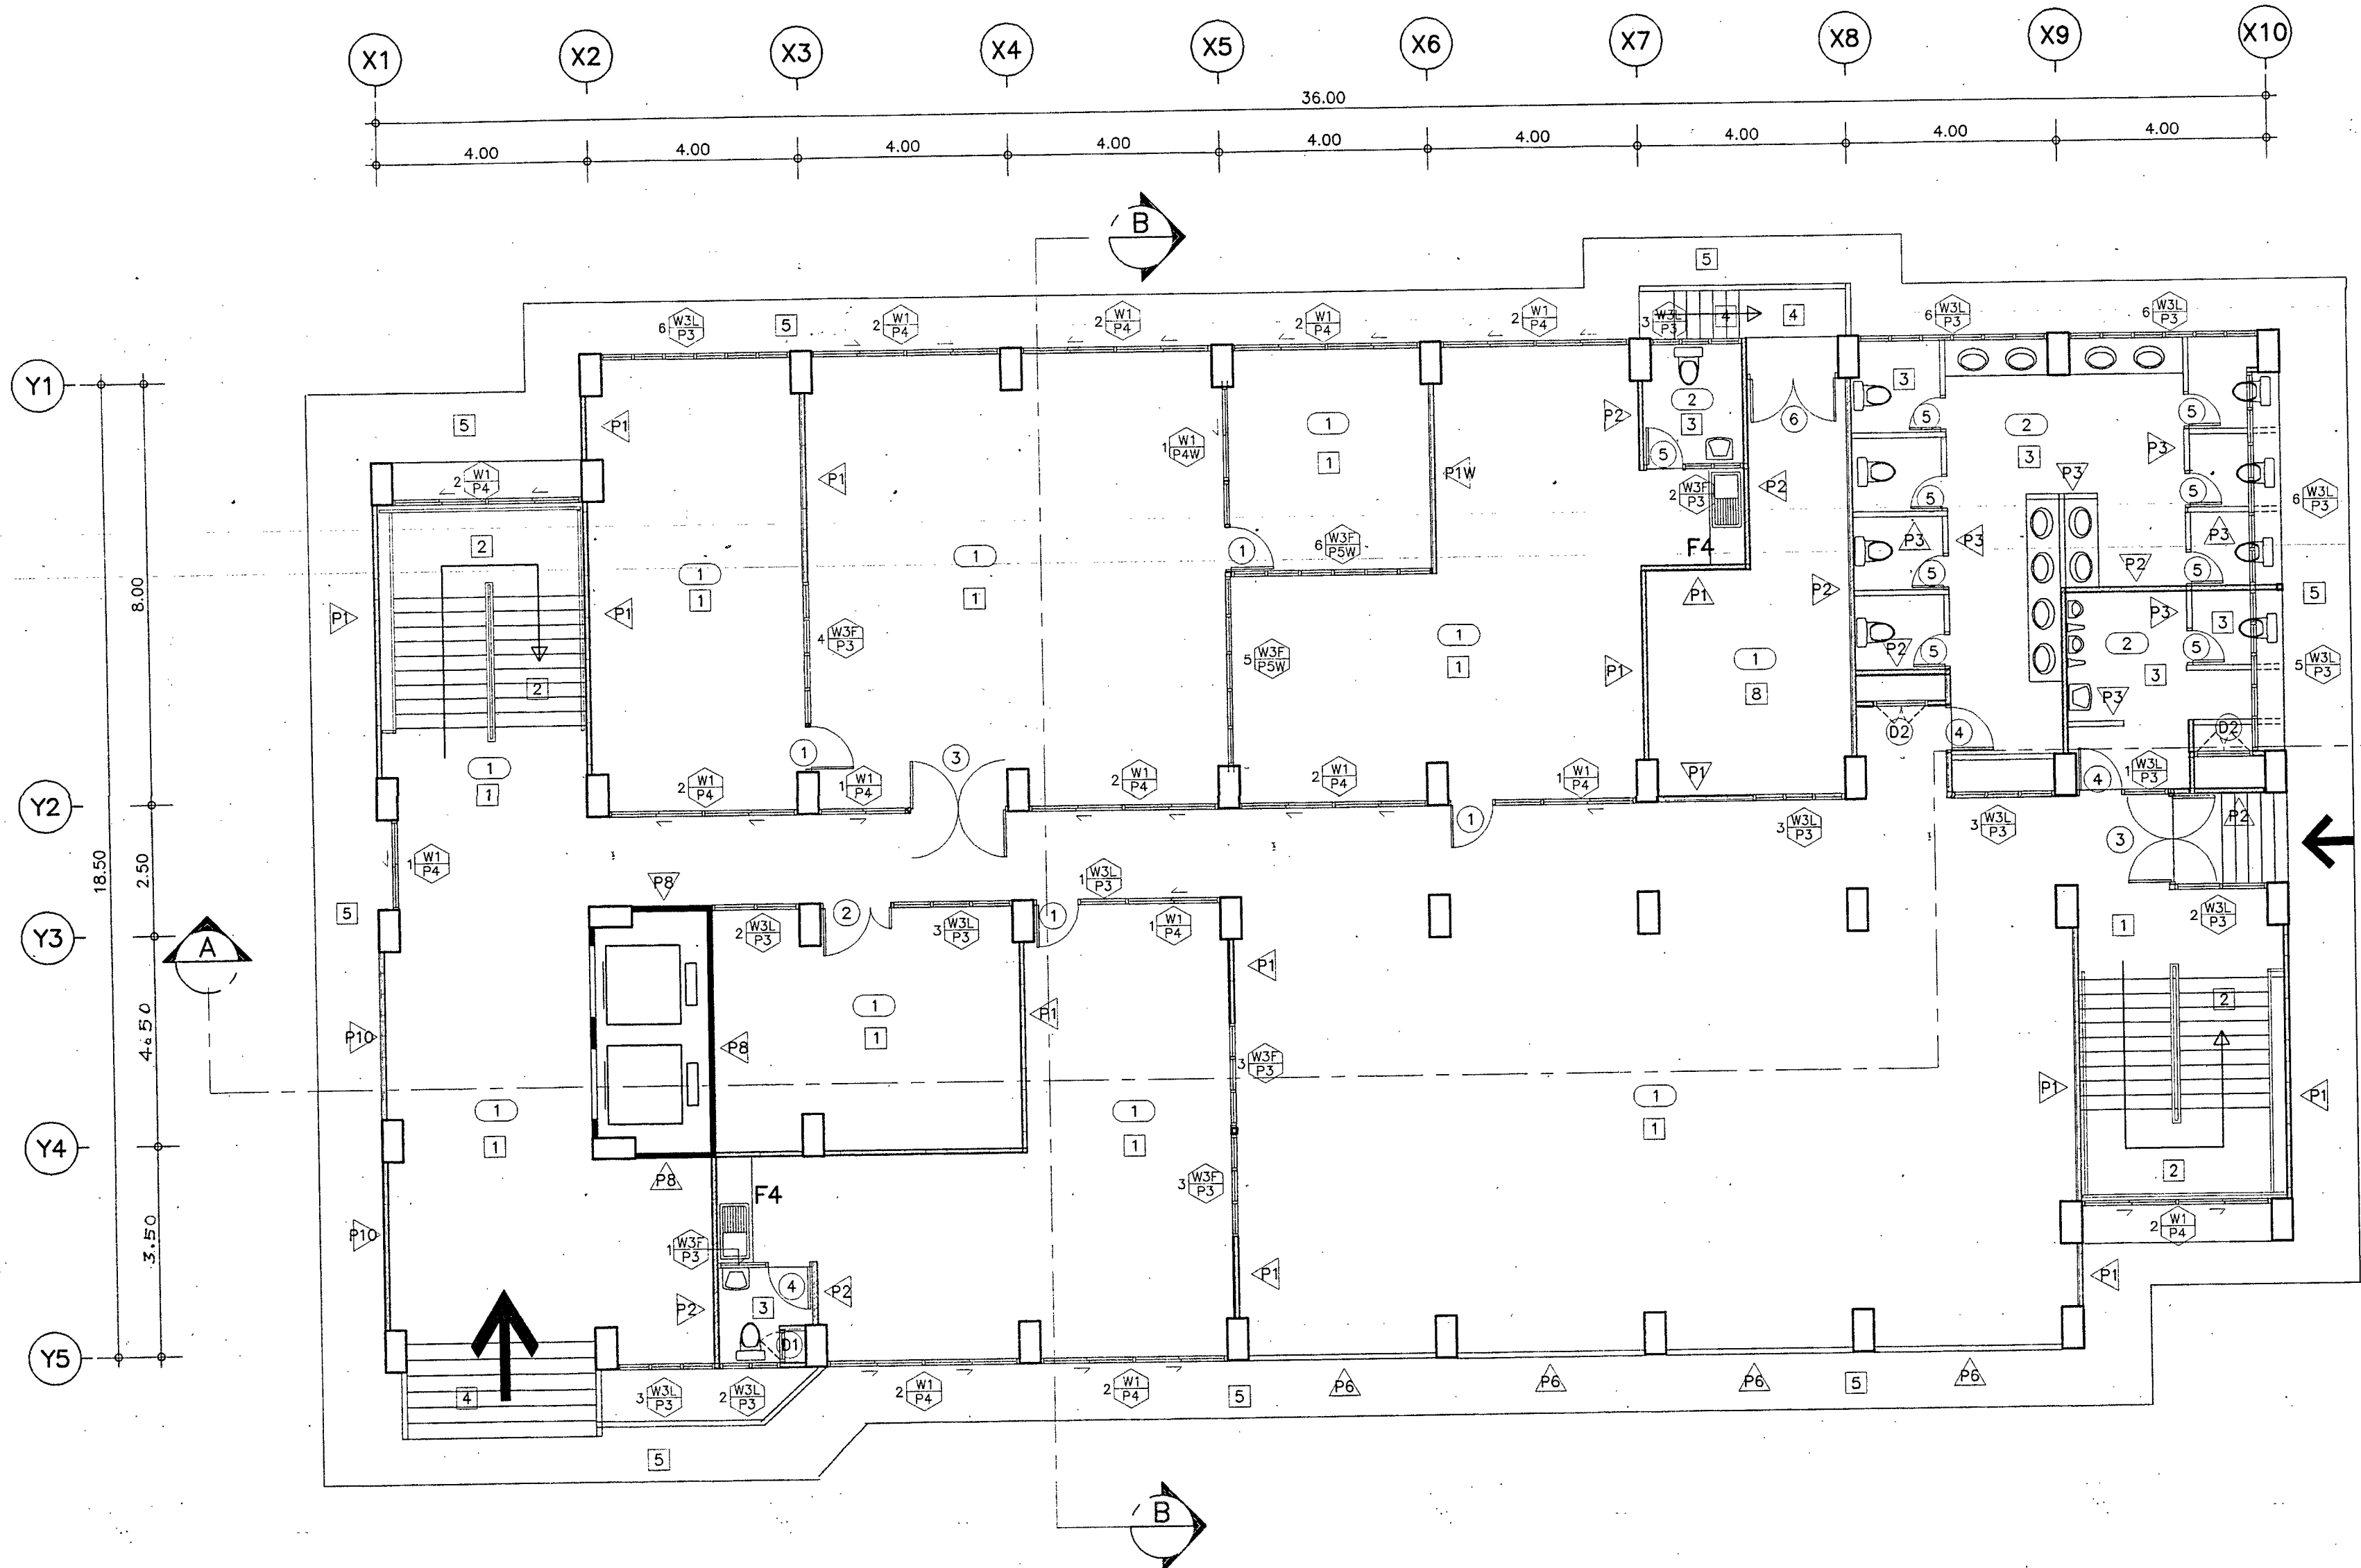


แปลนพื้นที่ 2
มาตราส่วน 1 : 100

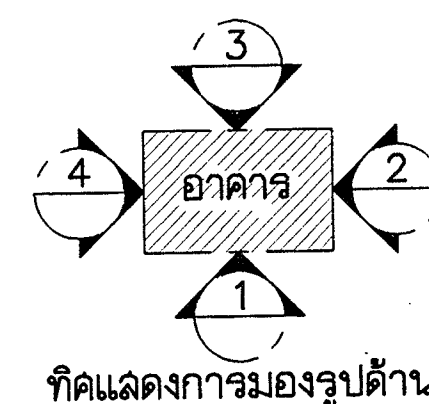


กองแบบแผน กระทรวงสาธารณสุข			แบบ	
ช่างสำรวจ	ช่างเขียน	ผู้ตรวจสอบ	อาคารเรียนและหอพัก	
ฝ่ายสำรวจ	นายสายสาร	นายสายสาร	วิทยาลัยพยาบาลบรมราชชนนีนครราชสีมา	
ฝ่ายร่าง	นายสายสาร	นายสายสาร	แปลนพื้นที่ก่อสร้าง	
ฝ่ายสถาปัตย์	นายสายสาร	นายสายสาร	พื้นที่ 1 และ 2	
ฝ่ายวิศวกรรม	นายสายสาร	นายสายสาร	แบบเลขที่	

แปลนพื้นที่ 3
 ขนาดรวม 1 : 100


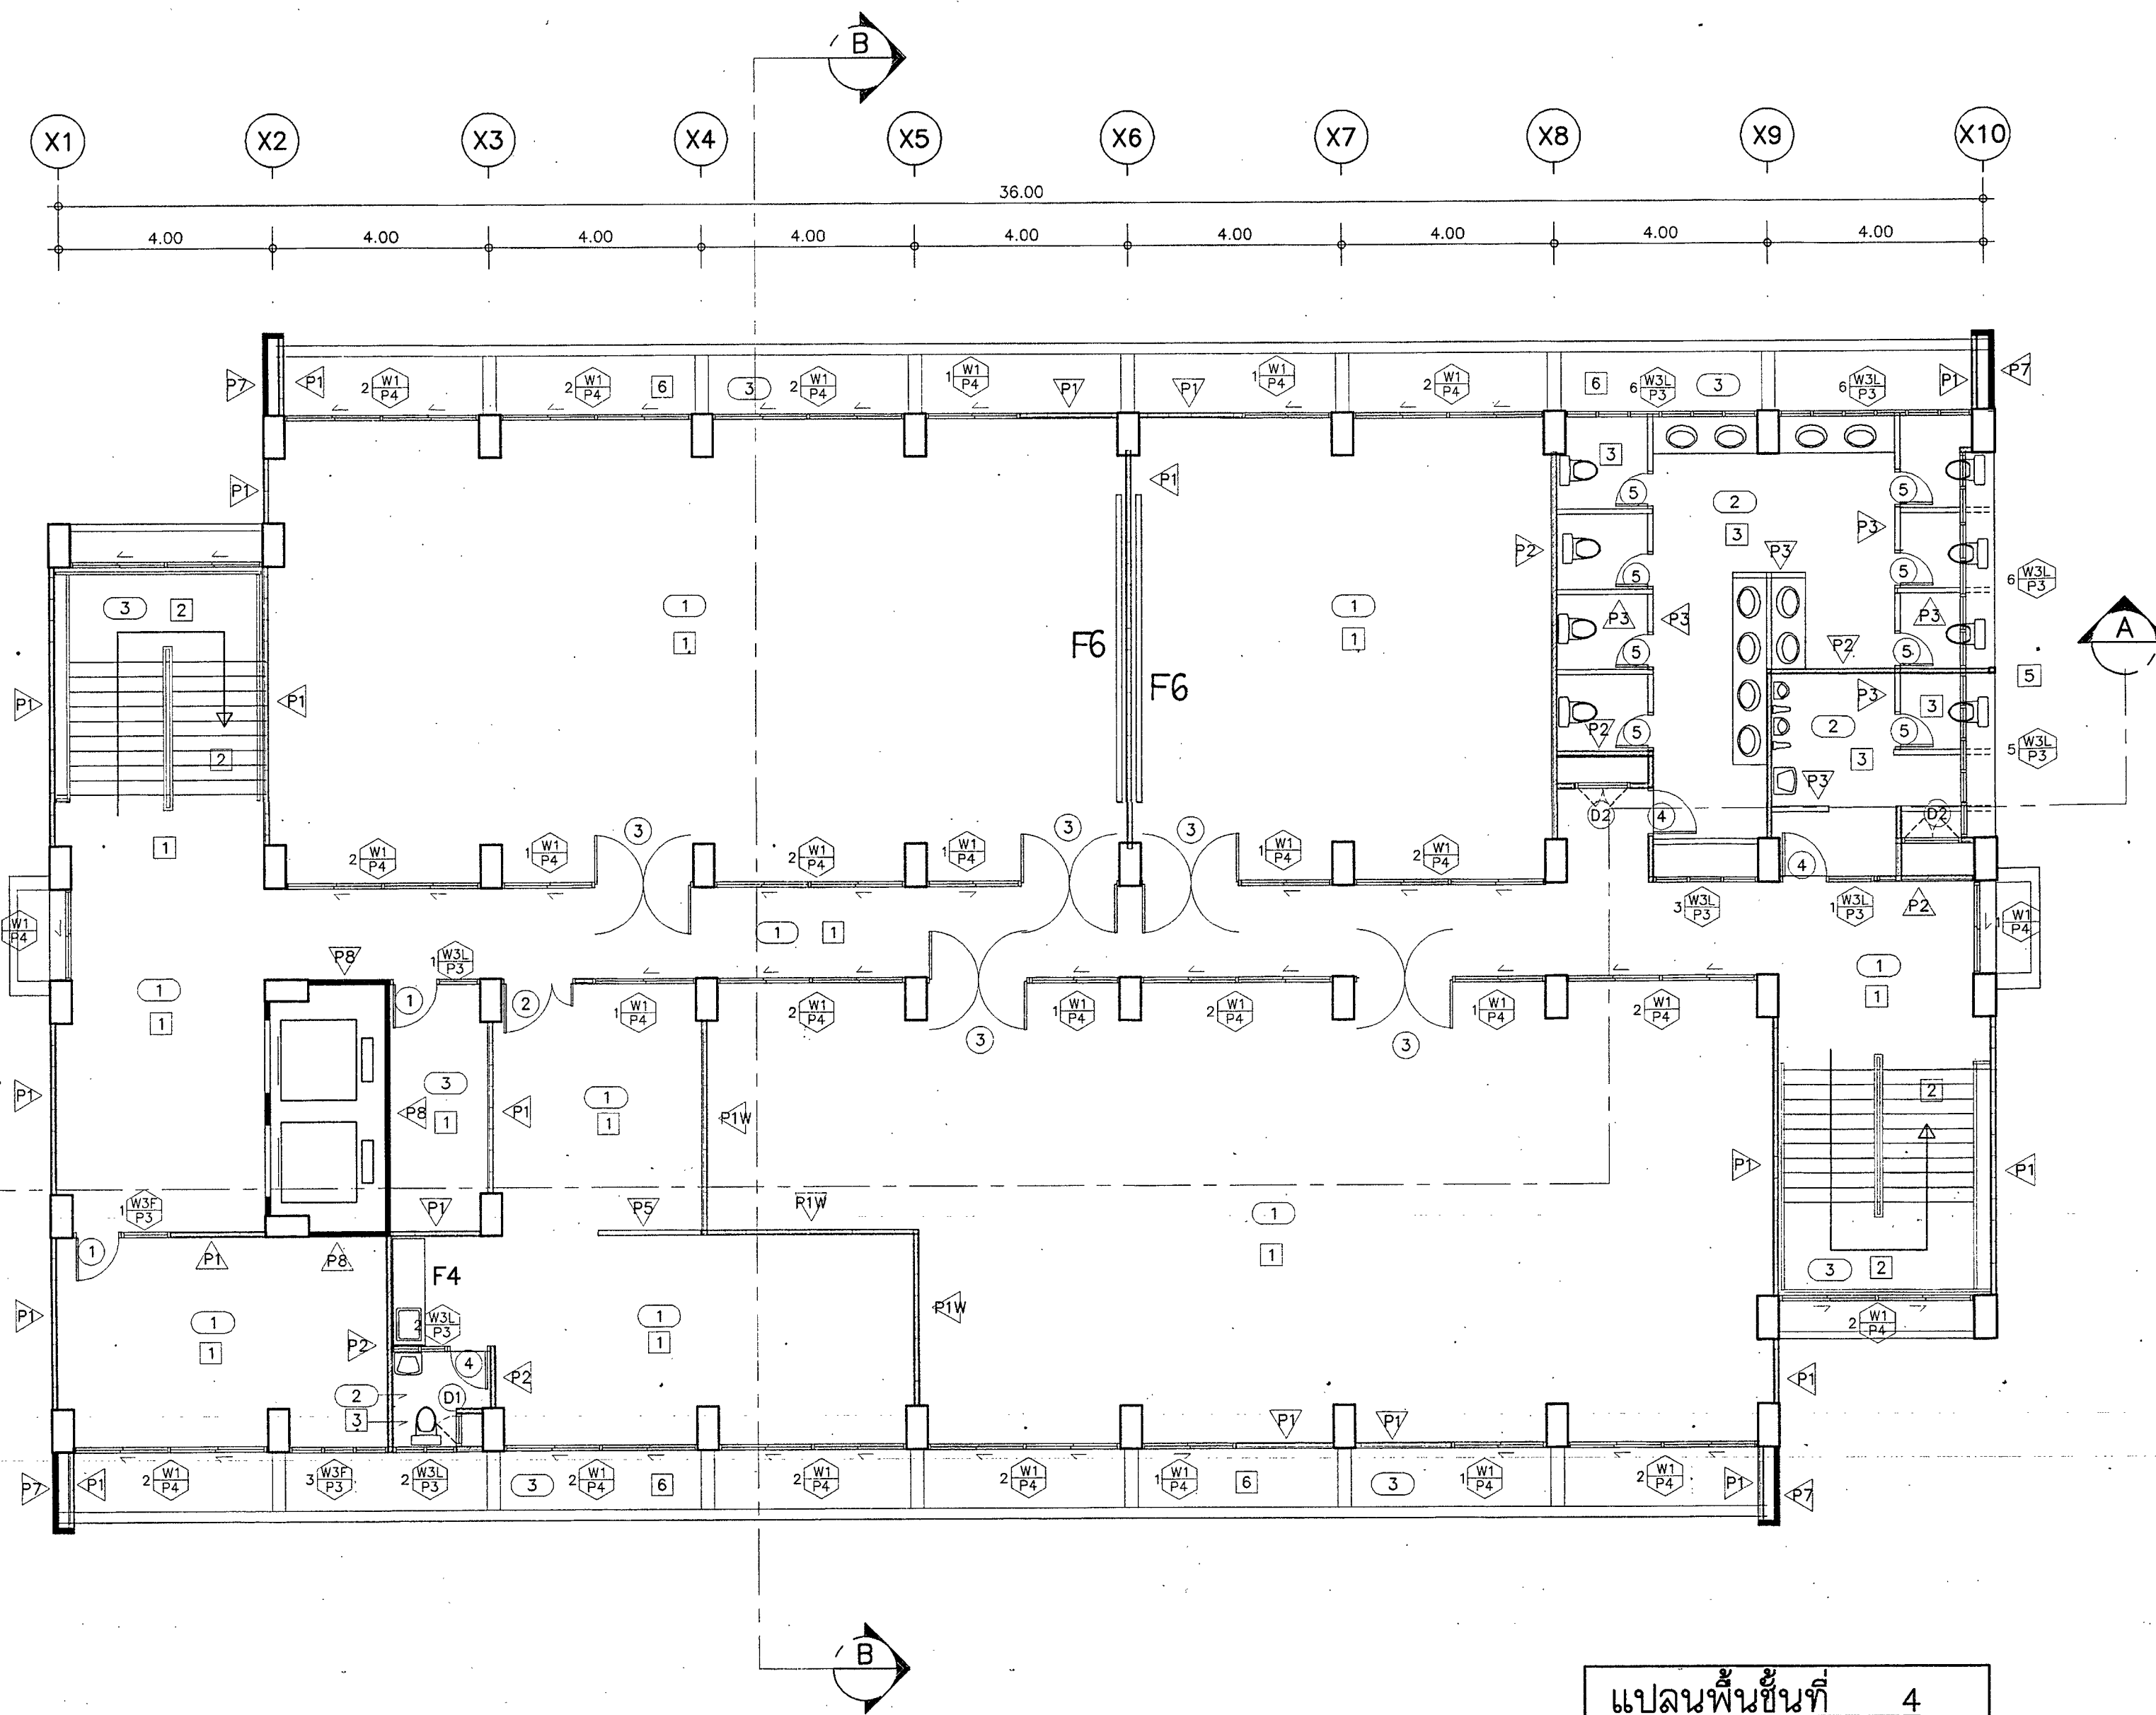
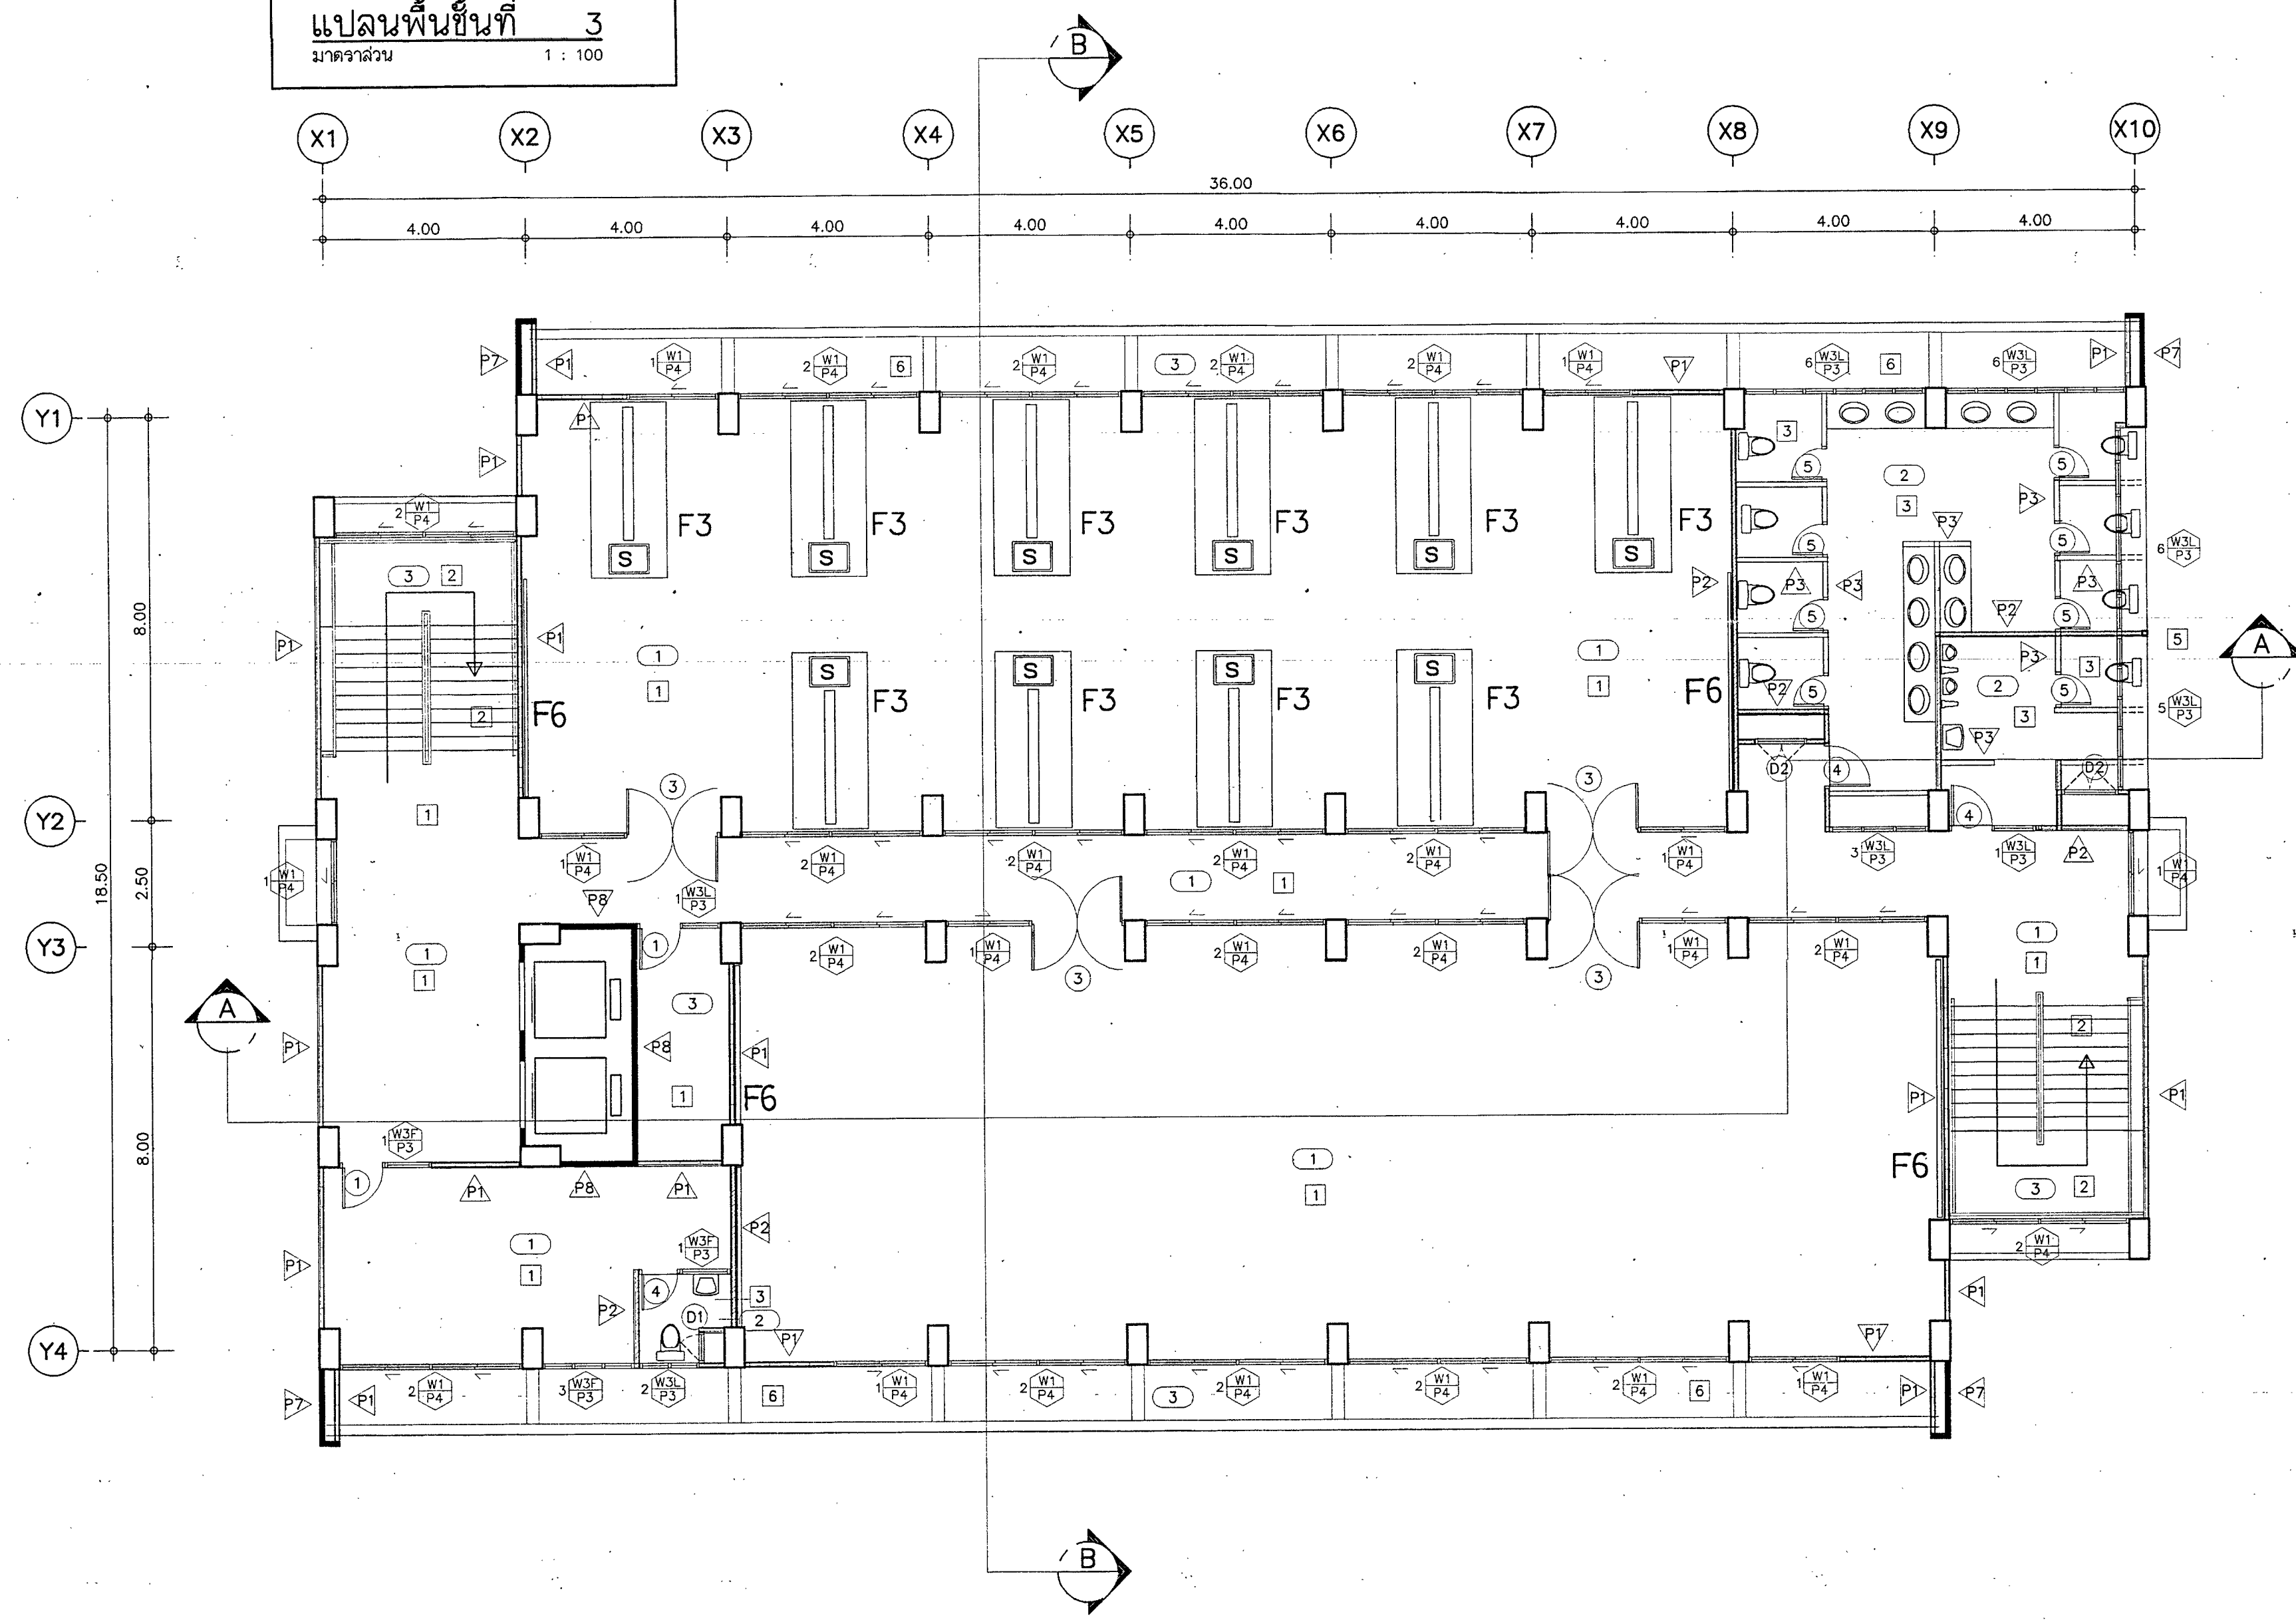


แปลนพื้นที่ 4

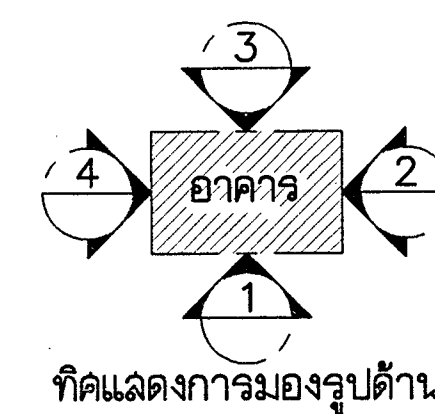


กองแบบแผน กระทรวงสาธารณสุข				แบบ	
ช่างสำรวจ	ช่างเขียน	ผู้ตรวจสอบ	ผู้ควบคุม	อาคารเรียนและหอพัก	

แปลนพื้นที่ 5
มาตราส่วน 1 : 100

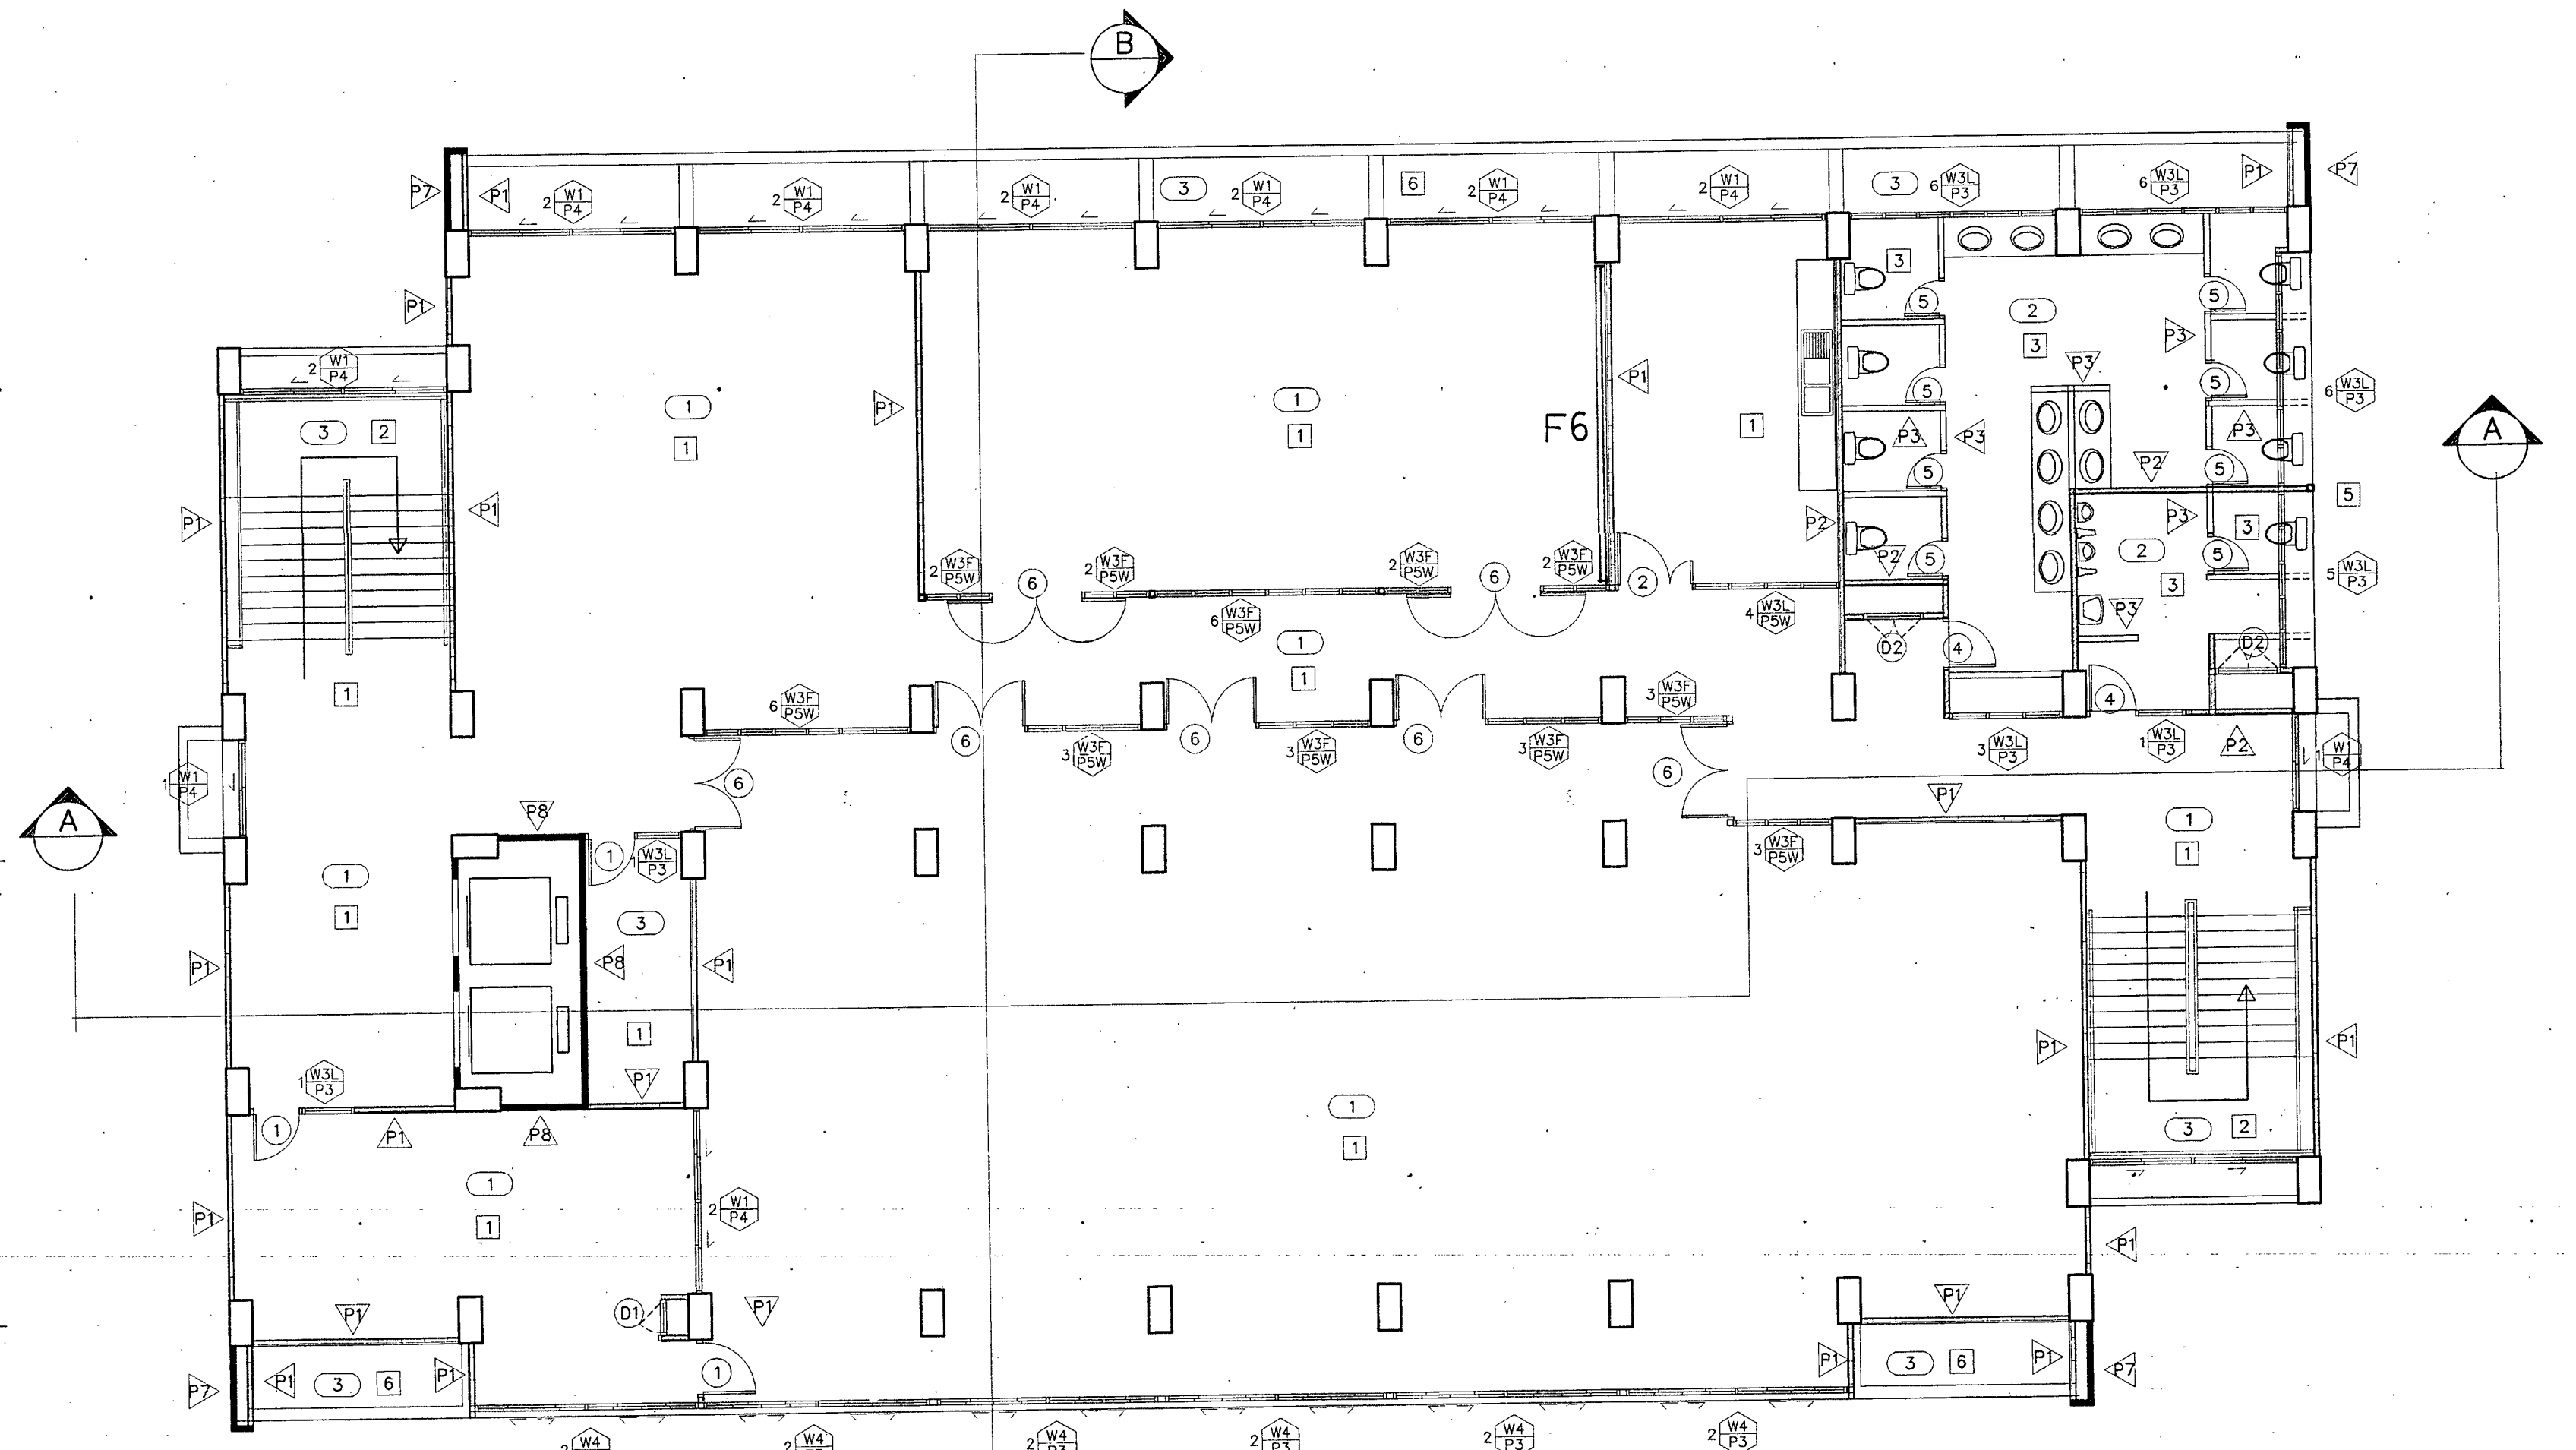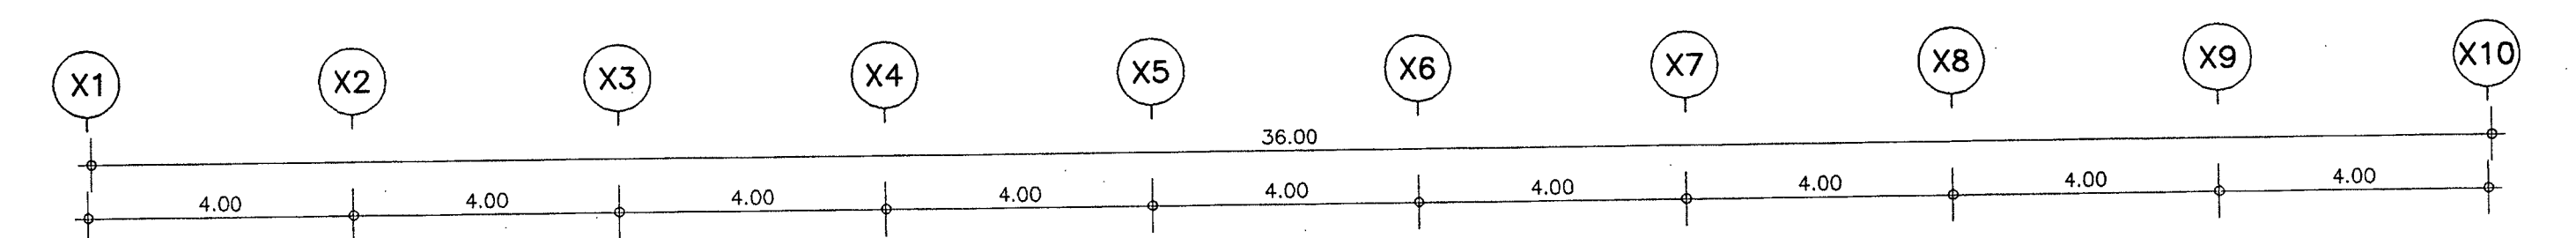
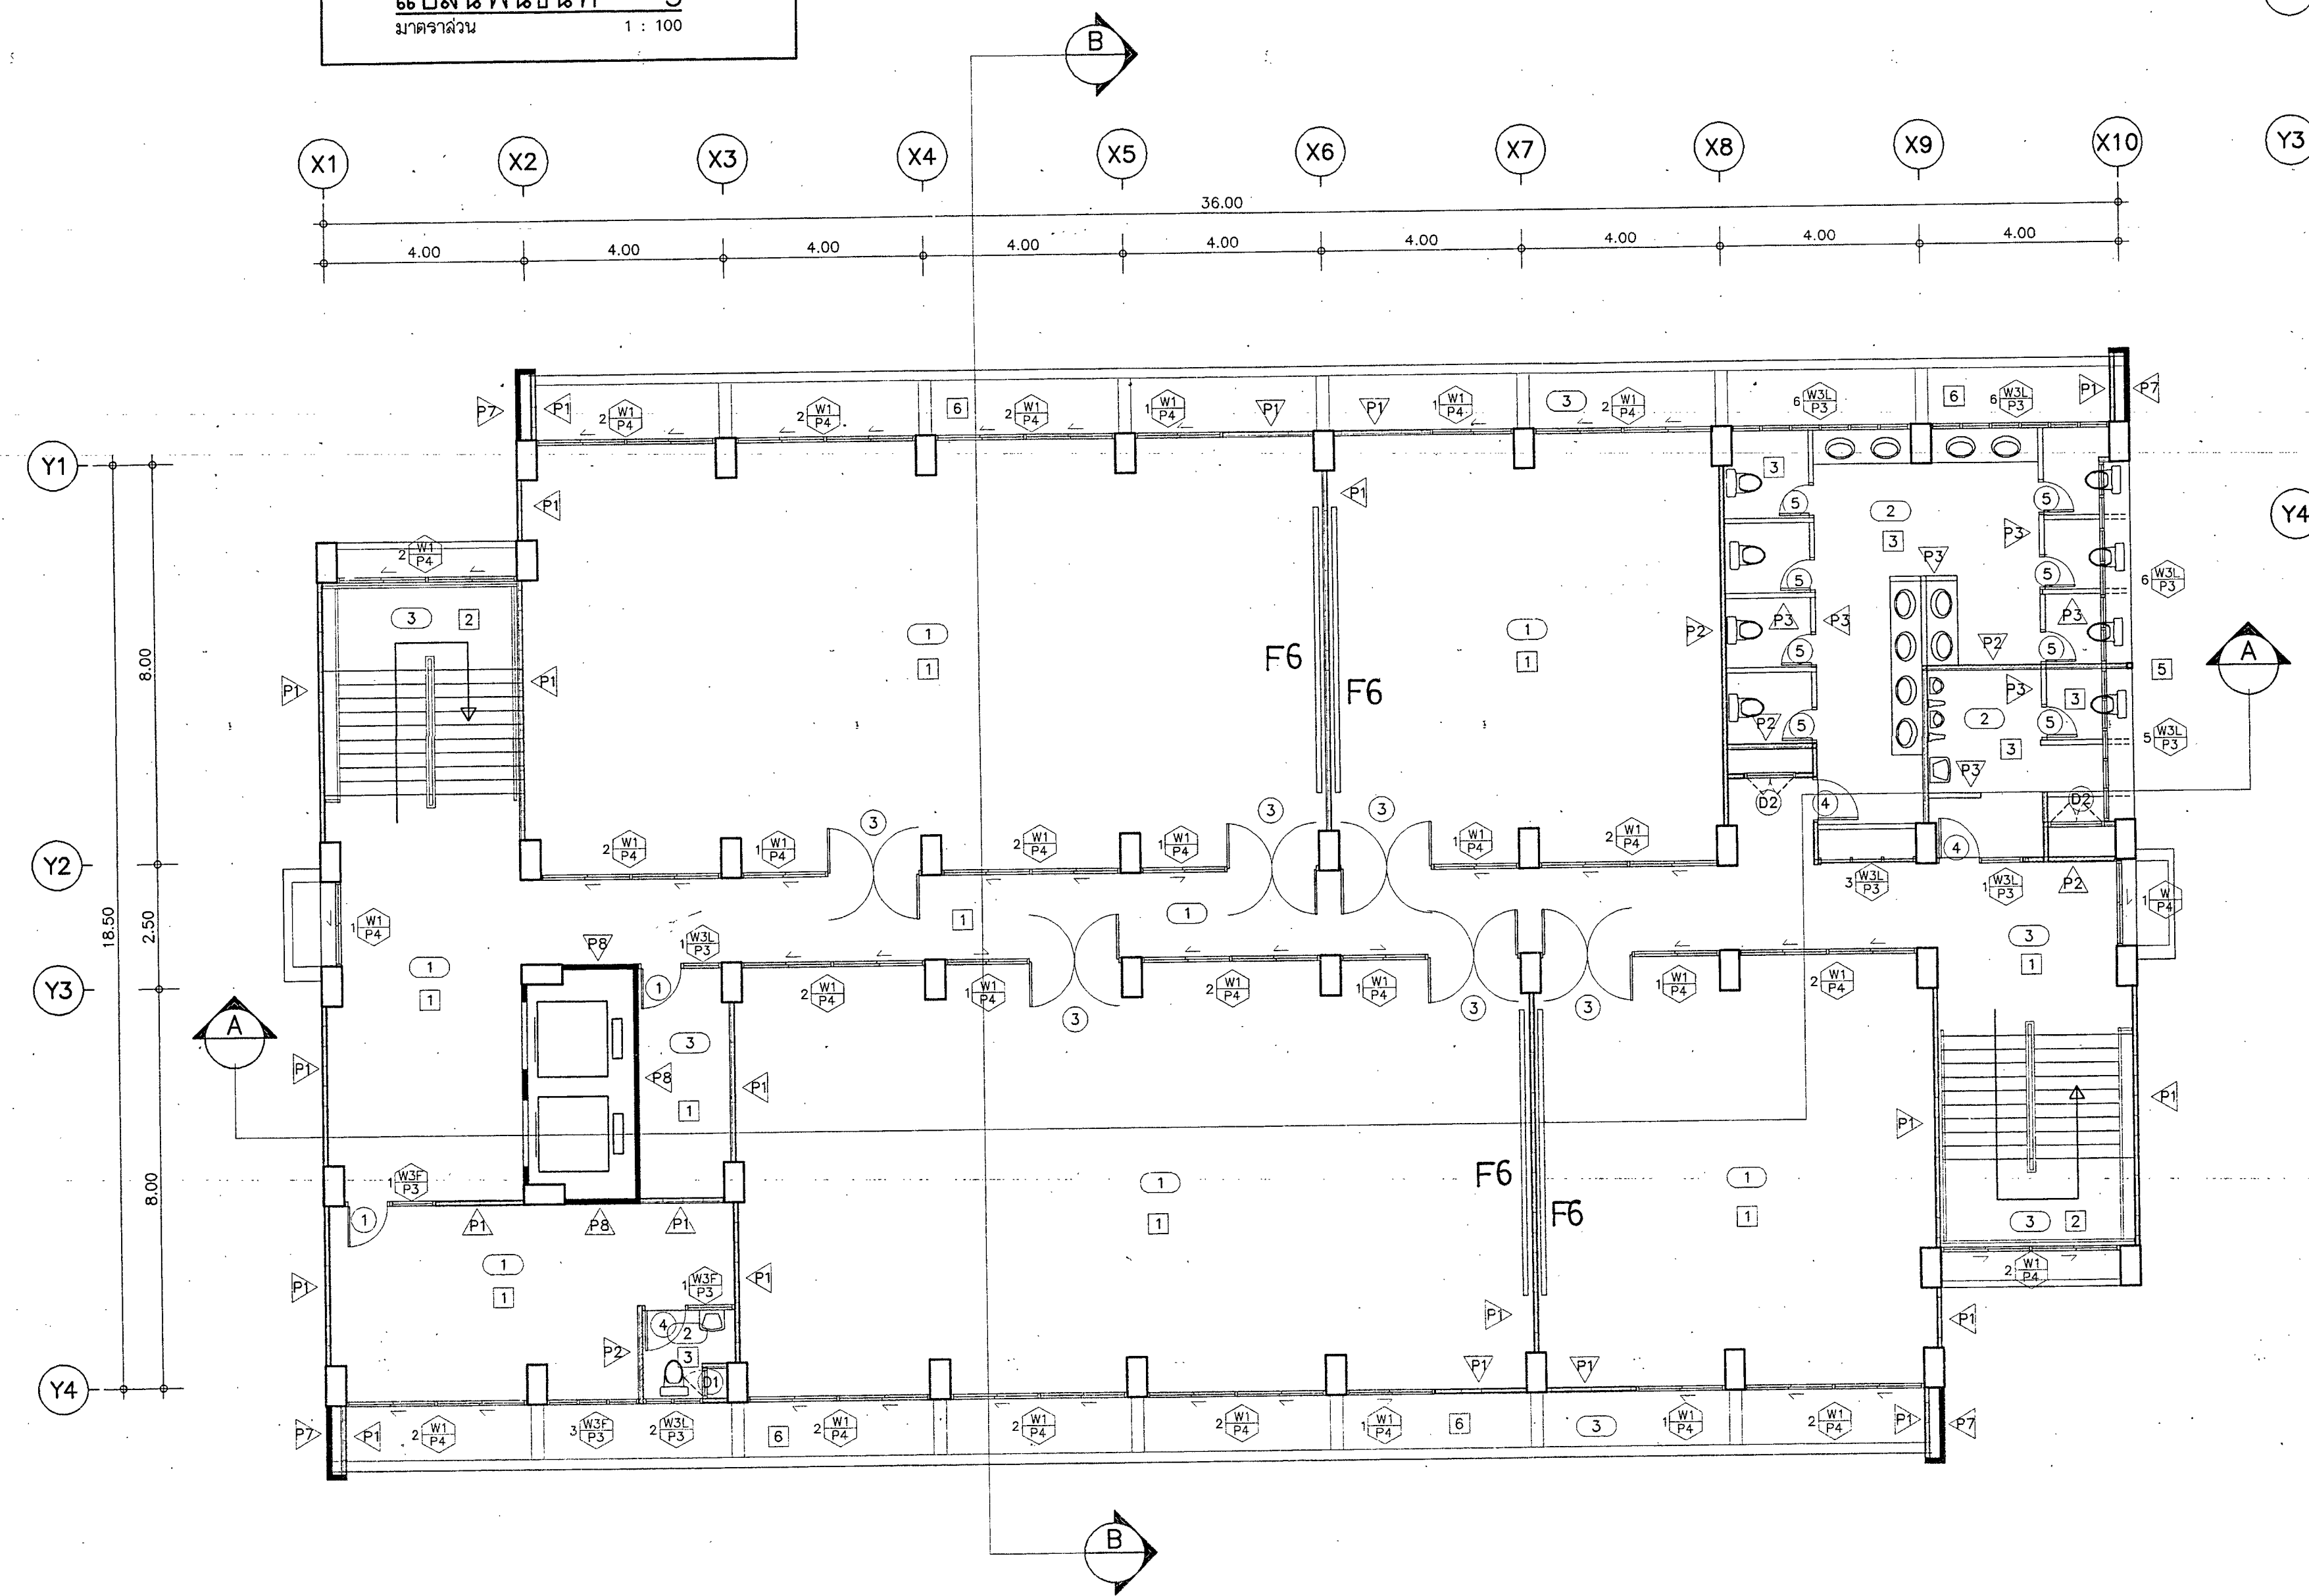


แปลนพื้นที่ 6
มาตราส่วน 1 : 100

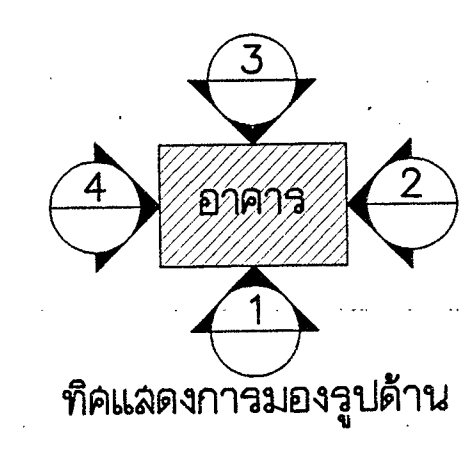


กองแบบแผน กระทรวงสาธารณสุข		แบบ	
ช่างสำรวจ	ช่างเขียน	สถาปนิก	อาคารเรียนและหอพัก

แปลนพื้นที่ 8.9
มาตราส่วน 1 : 100

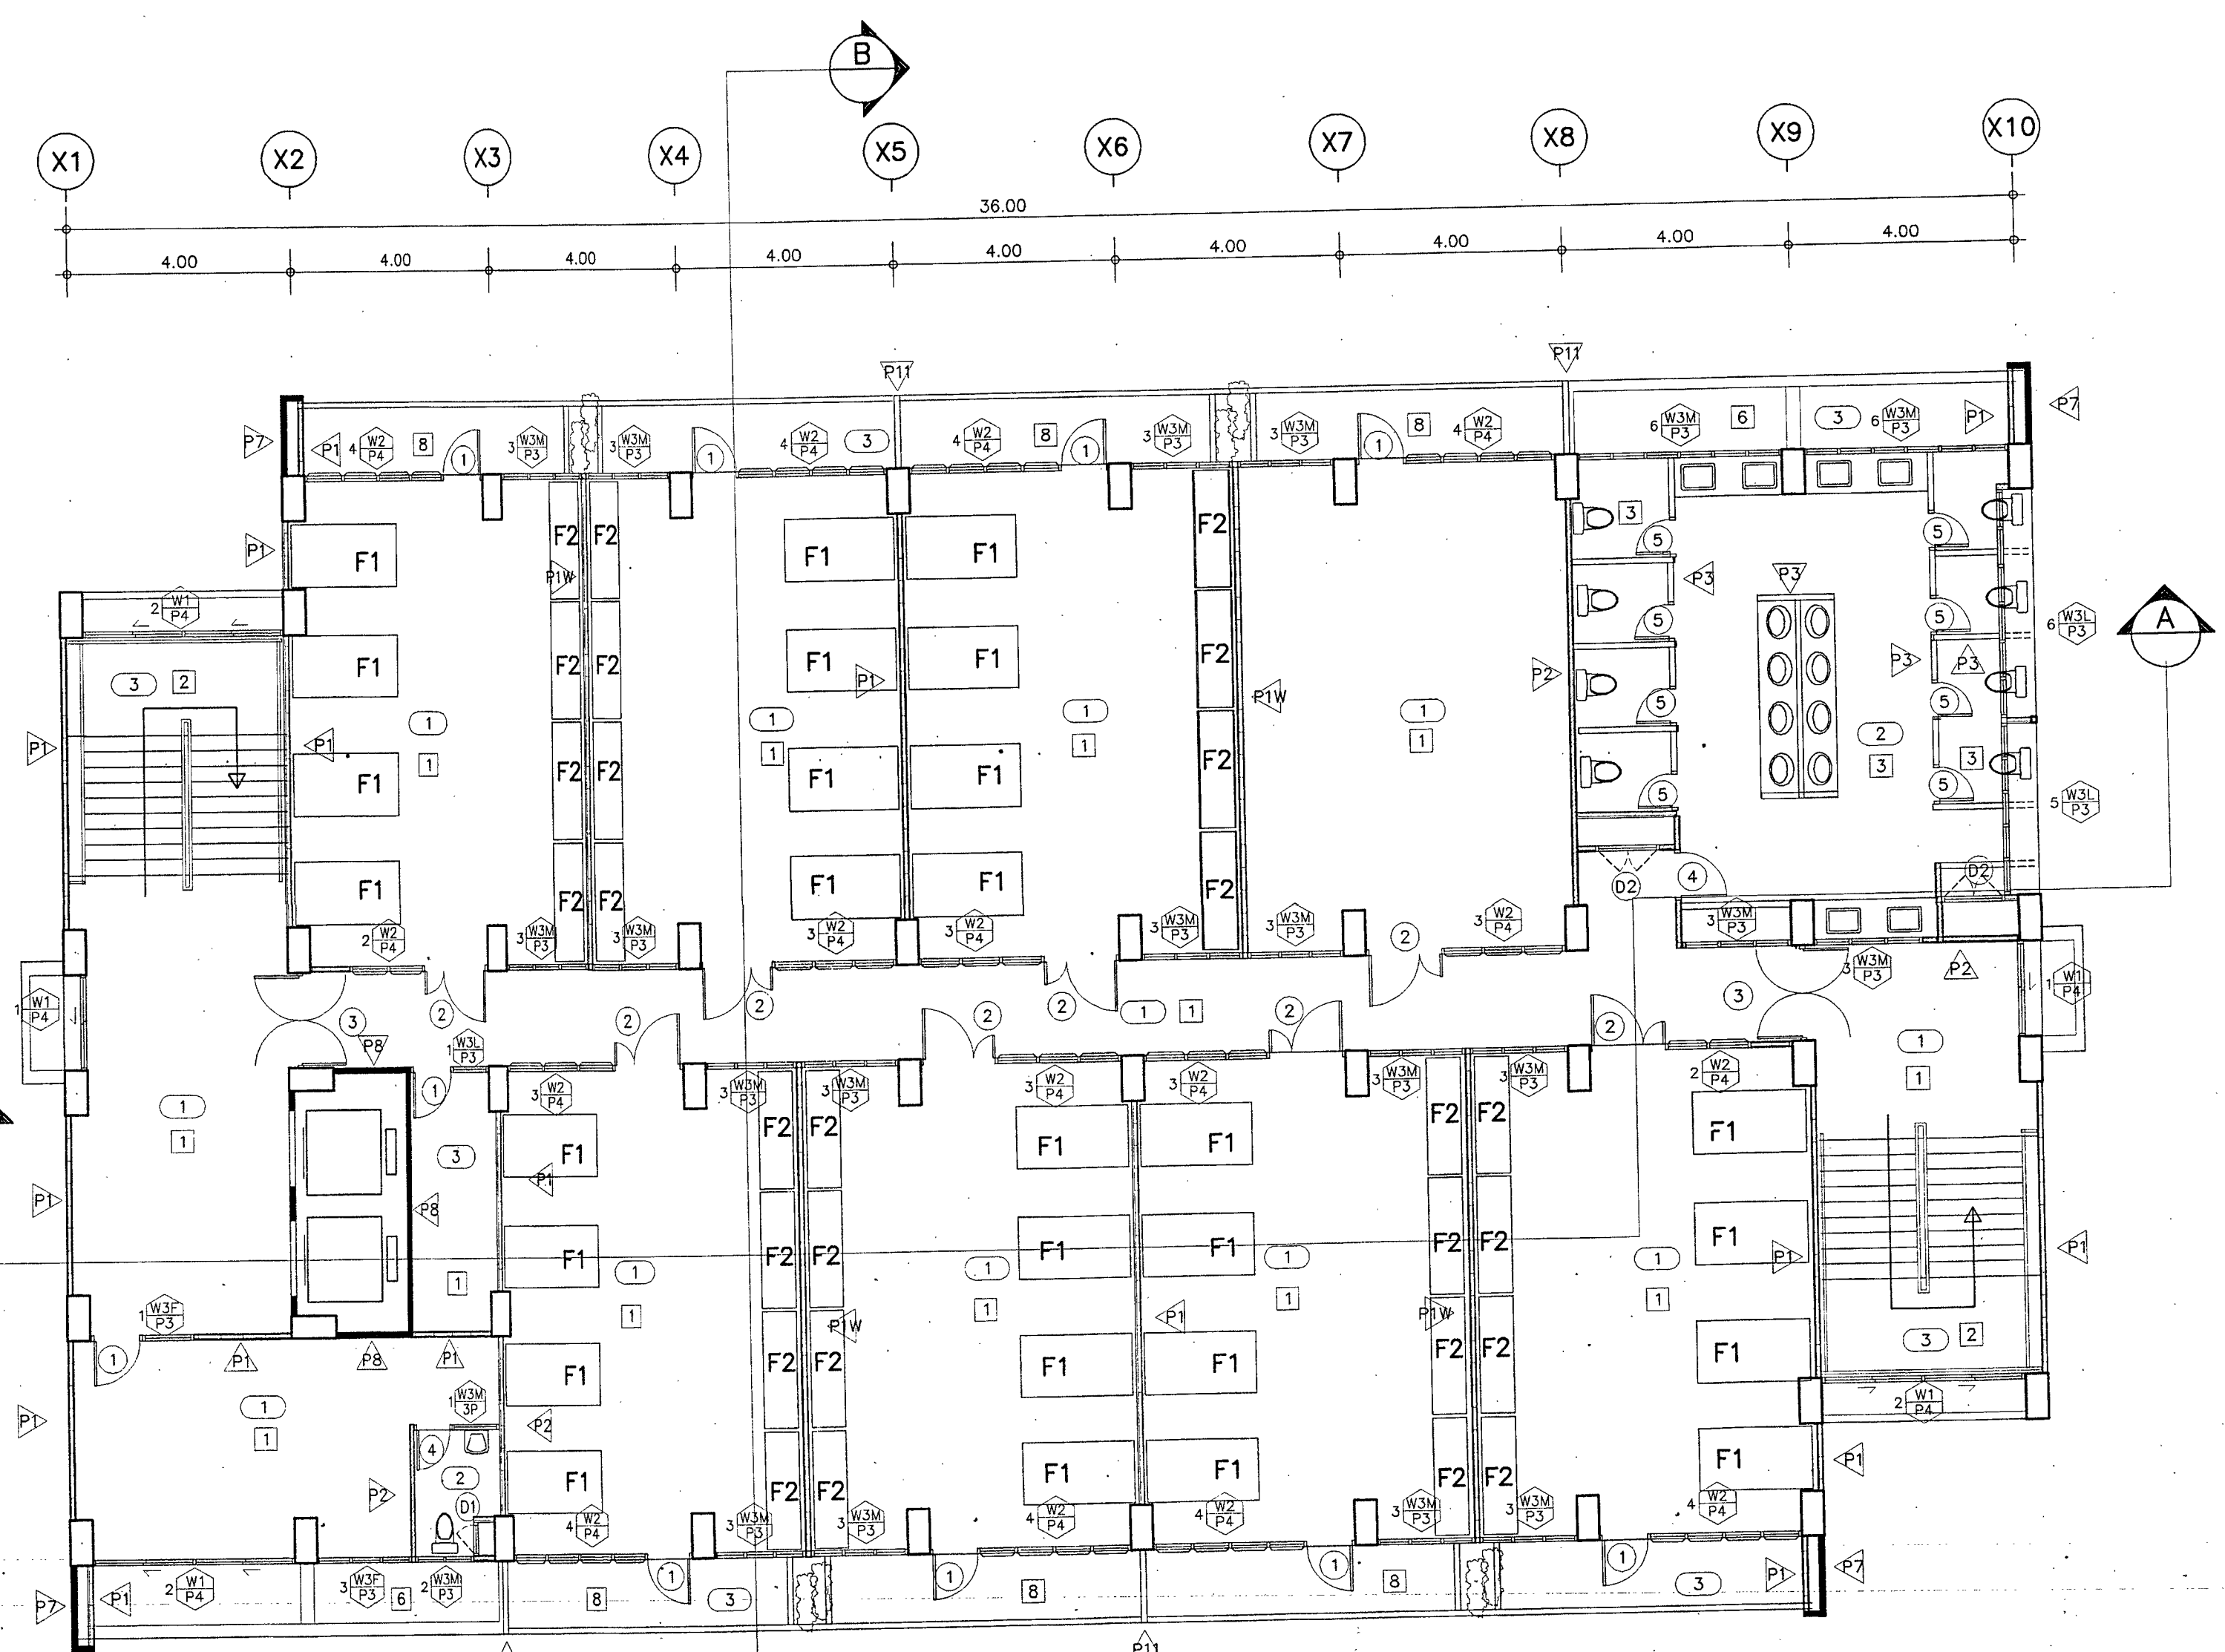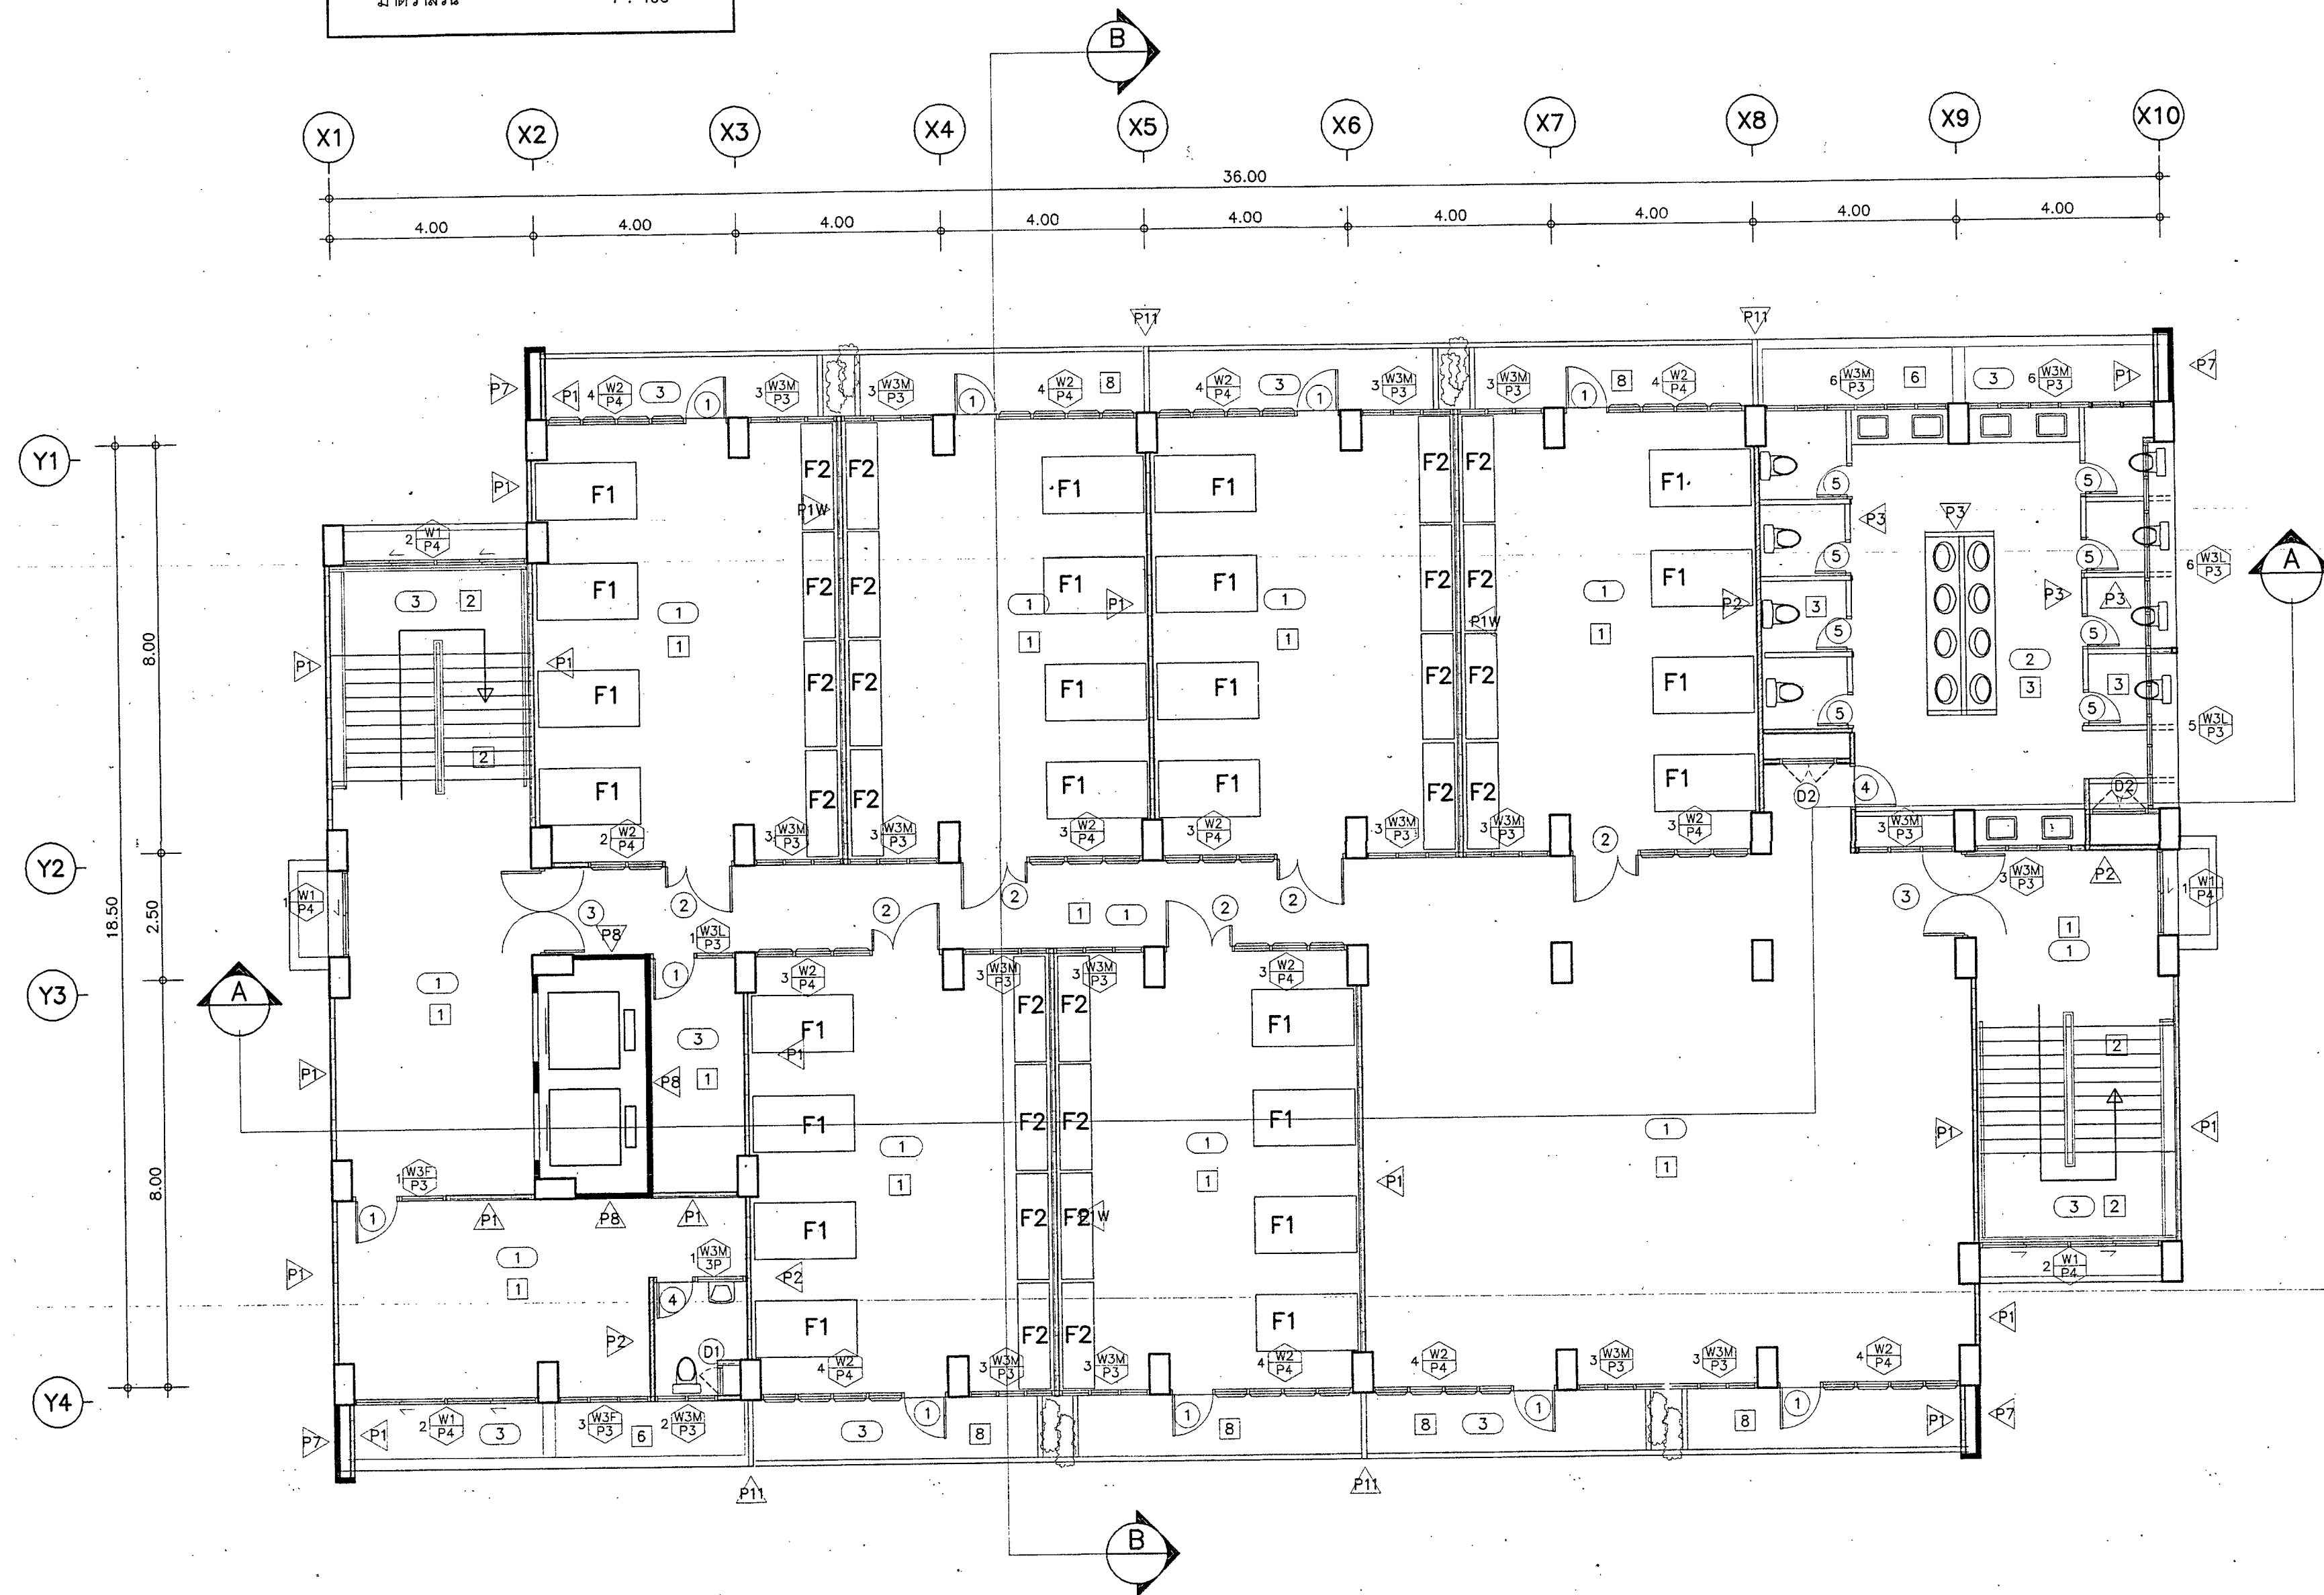




แปลนพื้นที่ 7.10
มาตราส่วน 1 : 100

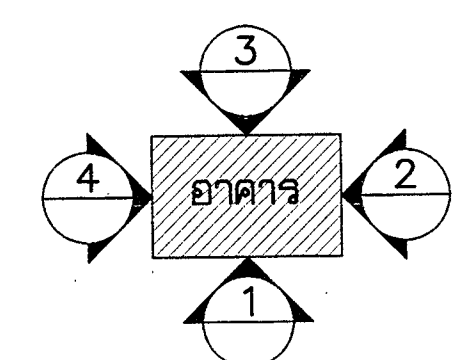

ทิศแสดงการมองรูปด้าน

กองแบบแผน กระทรวงสาธารณสุข				แบบ อาคารเรียนและหอพัก	
ช่างสำรวจ	ช่างเขียน	ผู้ตรวจสอบ	ผู้ควบคุม	วิทยาลัยพยาบาลบรมราชชนนีนครราชสีมา	
ฝ่ายสำรวจ	นายผดุงสาร	นายผดุงสาร	นายผดุงสาร	แปลนพื้นที่อาคารก่อสร้าง	
ฝ่ายวางผัง	นายผดุงสาร	นายผดุงสาร	นายผดุงสาร	พื้นที่ 7-8-9 และ 10	
ฝ่ายสถาปัตย์กรรม	นายผดุงสาร	นายผดุงสาร	นายผดุงสาร	แสดงแบบ	

แปลนพื้นที่ชั้นคาถาฟ้า
มาตราส่วน 1 : 100

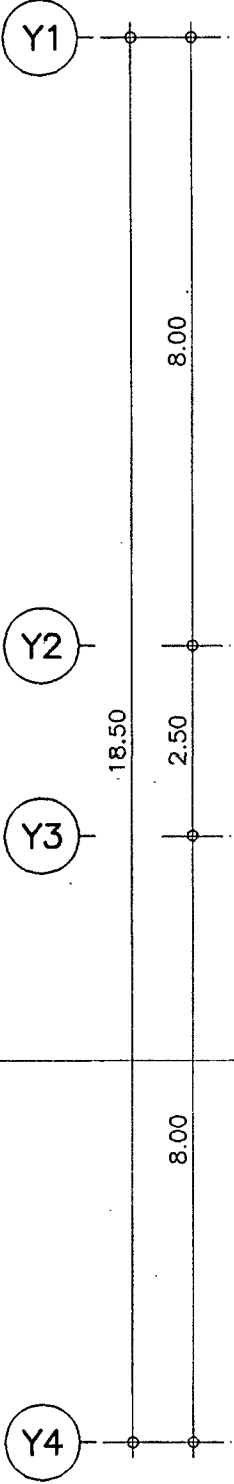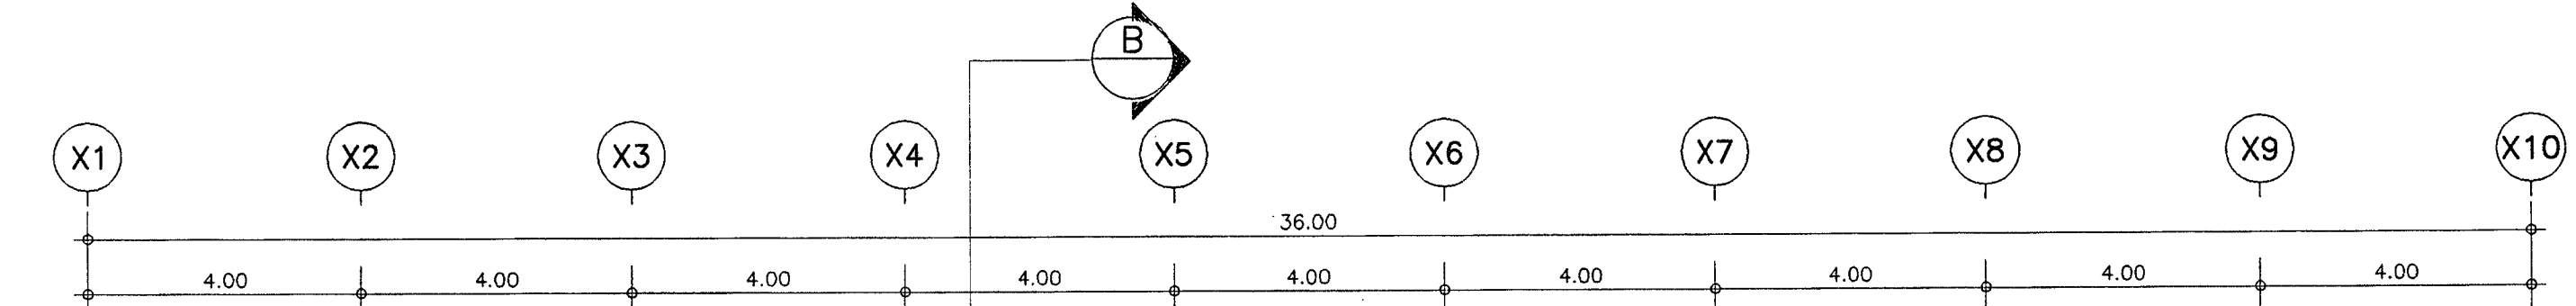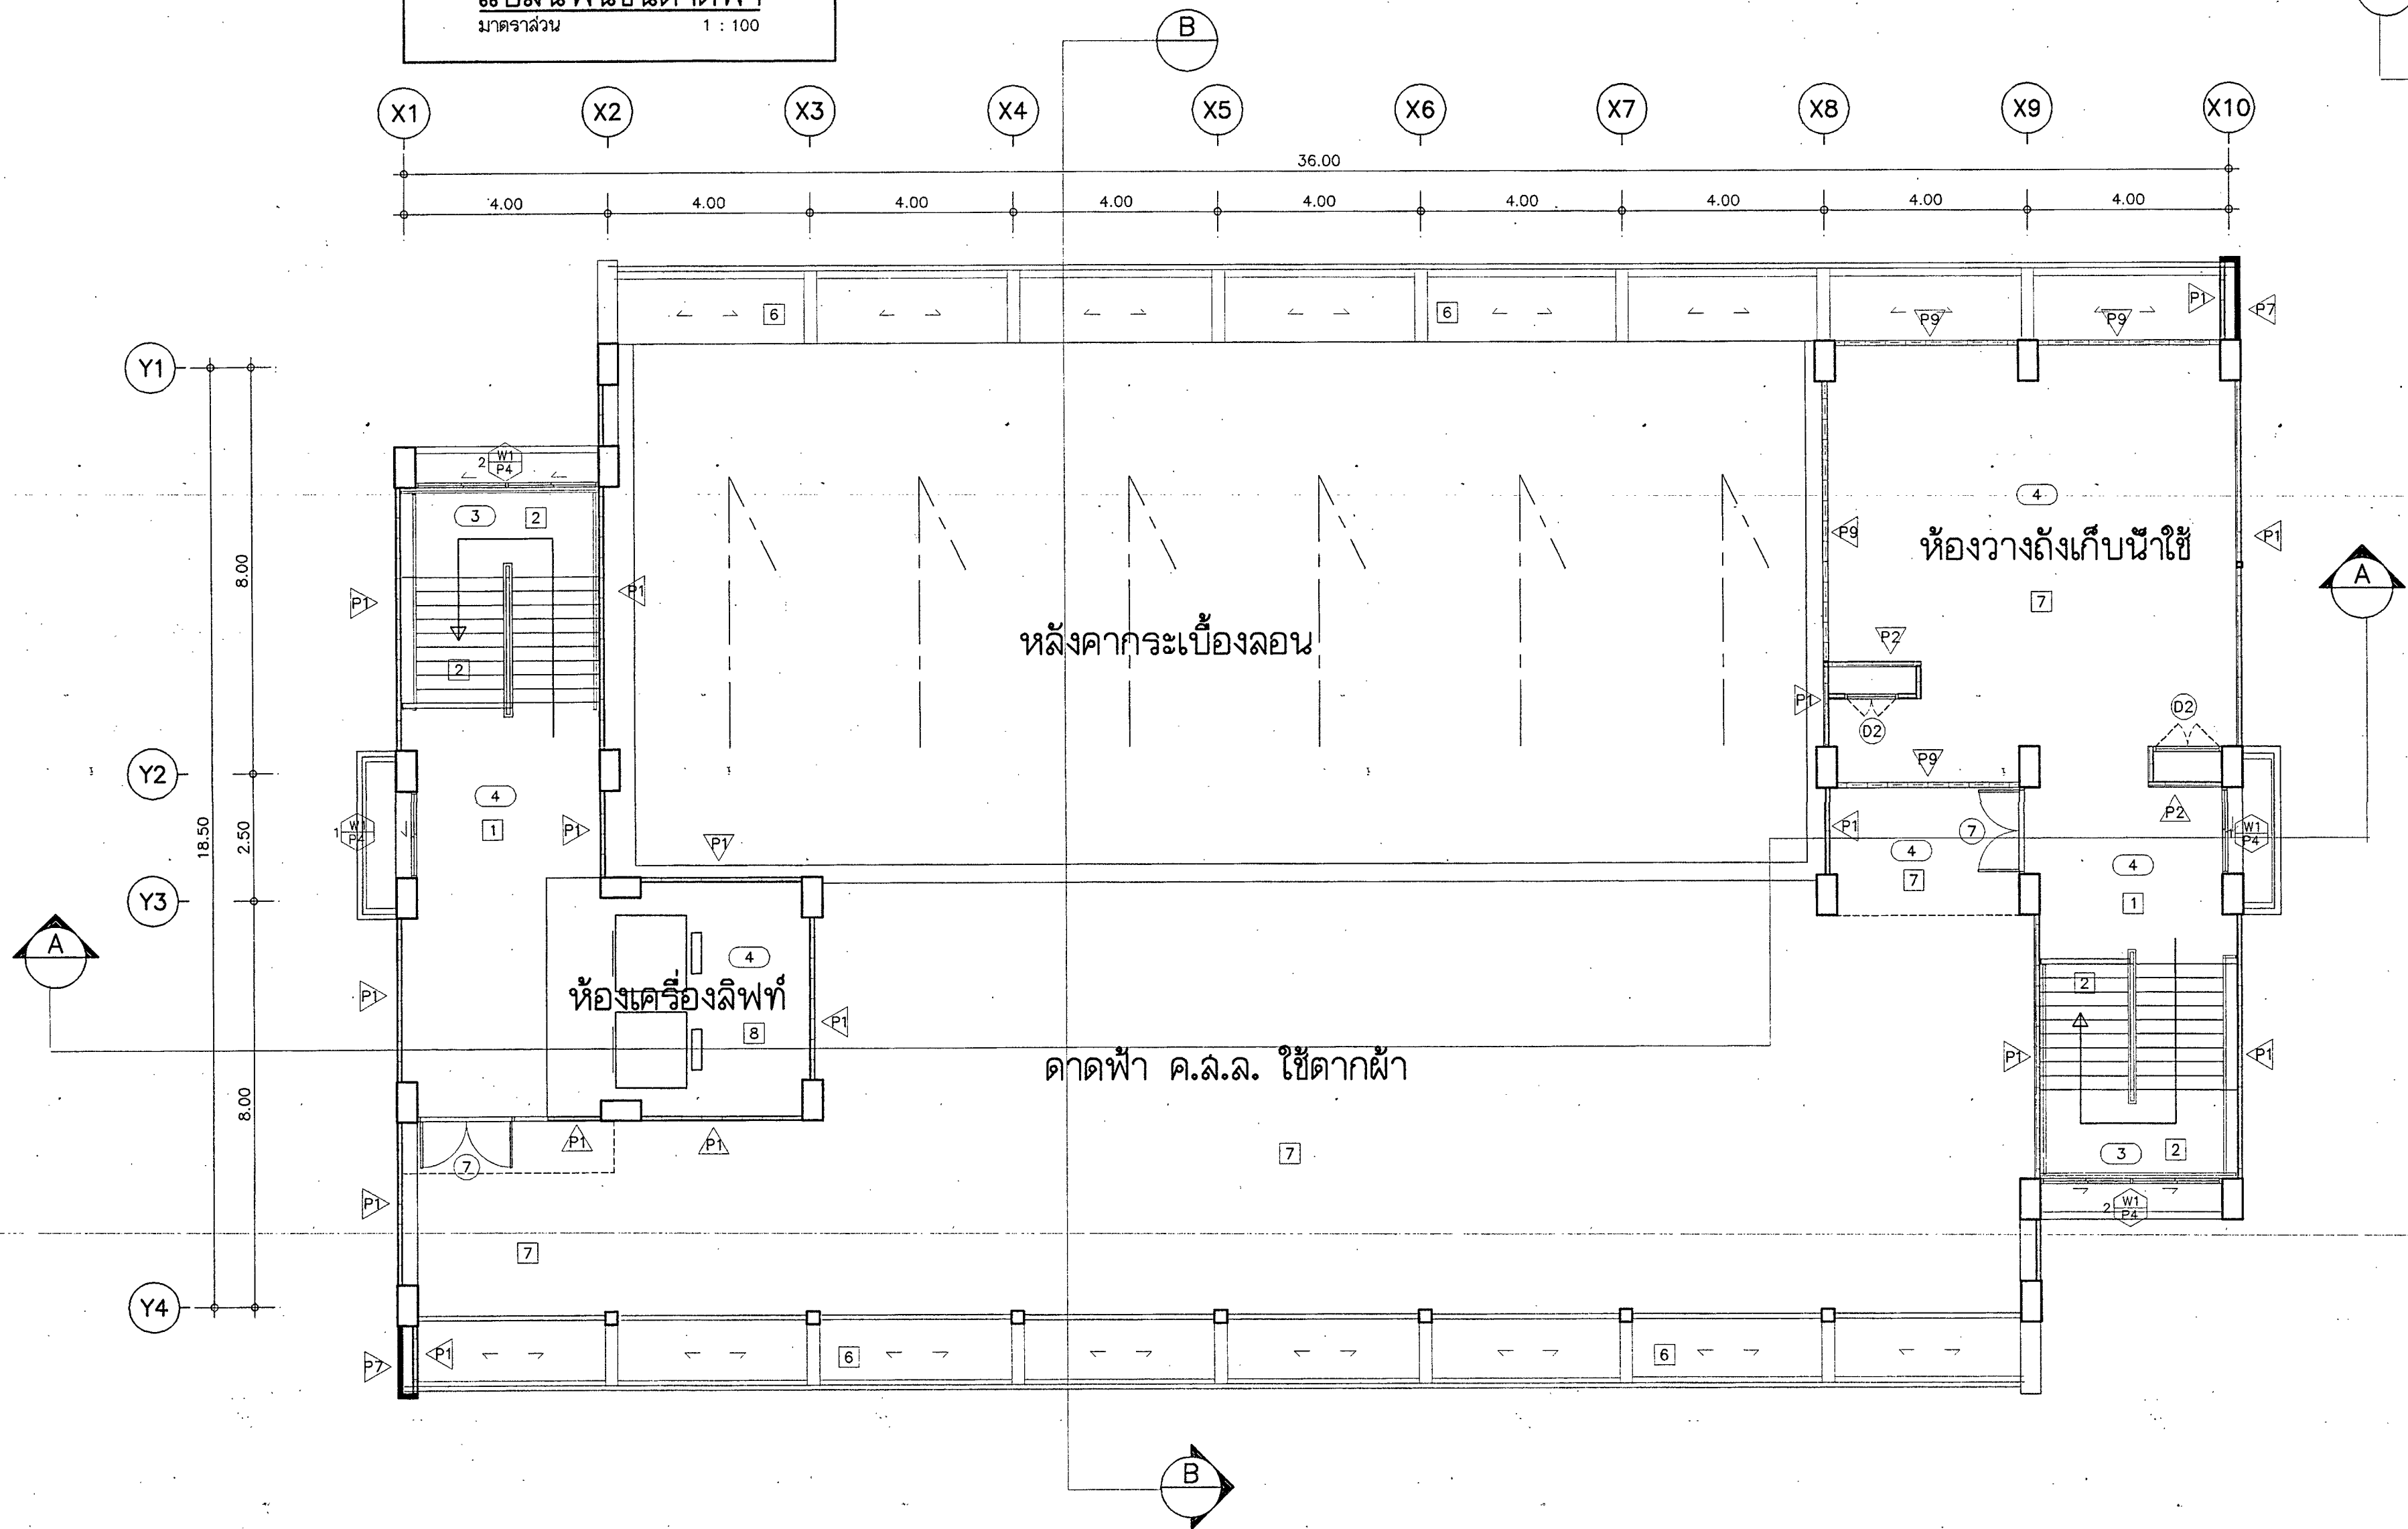

หลังคาส่วนบันได เป็นหลังคา ค.ล.ล.


หลังคาส่วนห้องโถง และห้องเครื่องลิฟท์
เป็นหลังคา ค.ล.ล.

หลังคาส่วนห้องว่างถึงน้ำใช้
เป็นหลังคา ค.ล.ล.

หลังคาส่วนบันได เป็นหลังคา ค.ล.ล.

แปลนหลังคาคลุมบันได
มาตราส่วน 1 : 100

ช่างสำรวจ	ช่างเขียน	วิศวกร	ควบคุม	แปลนพื้นที่การก่อสร้าง ชั้นคาถาฟ้า-หลังคา	

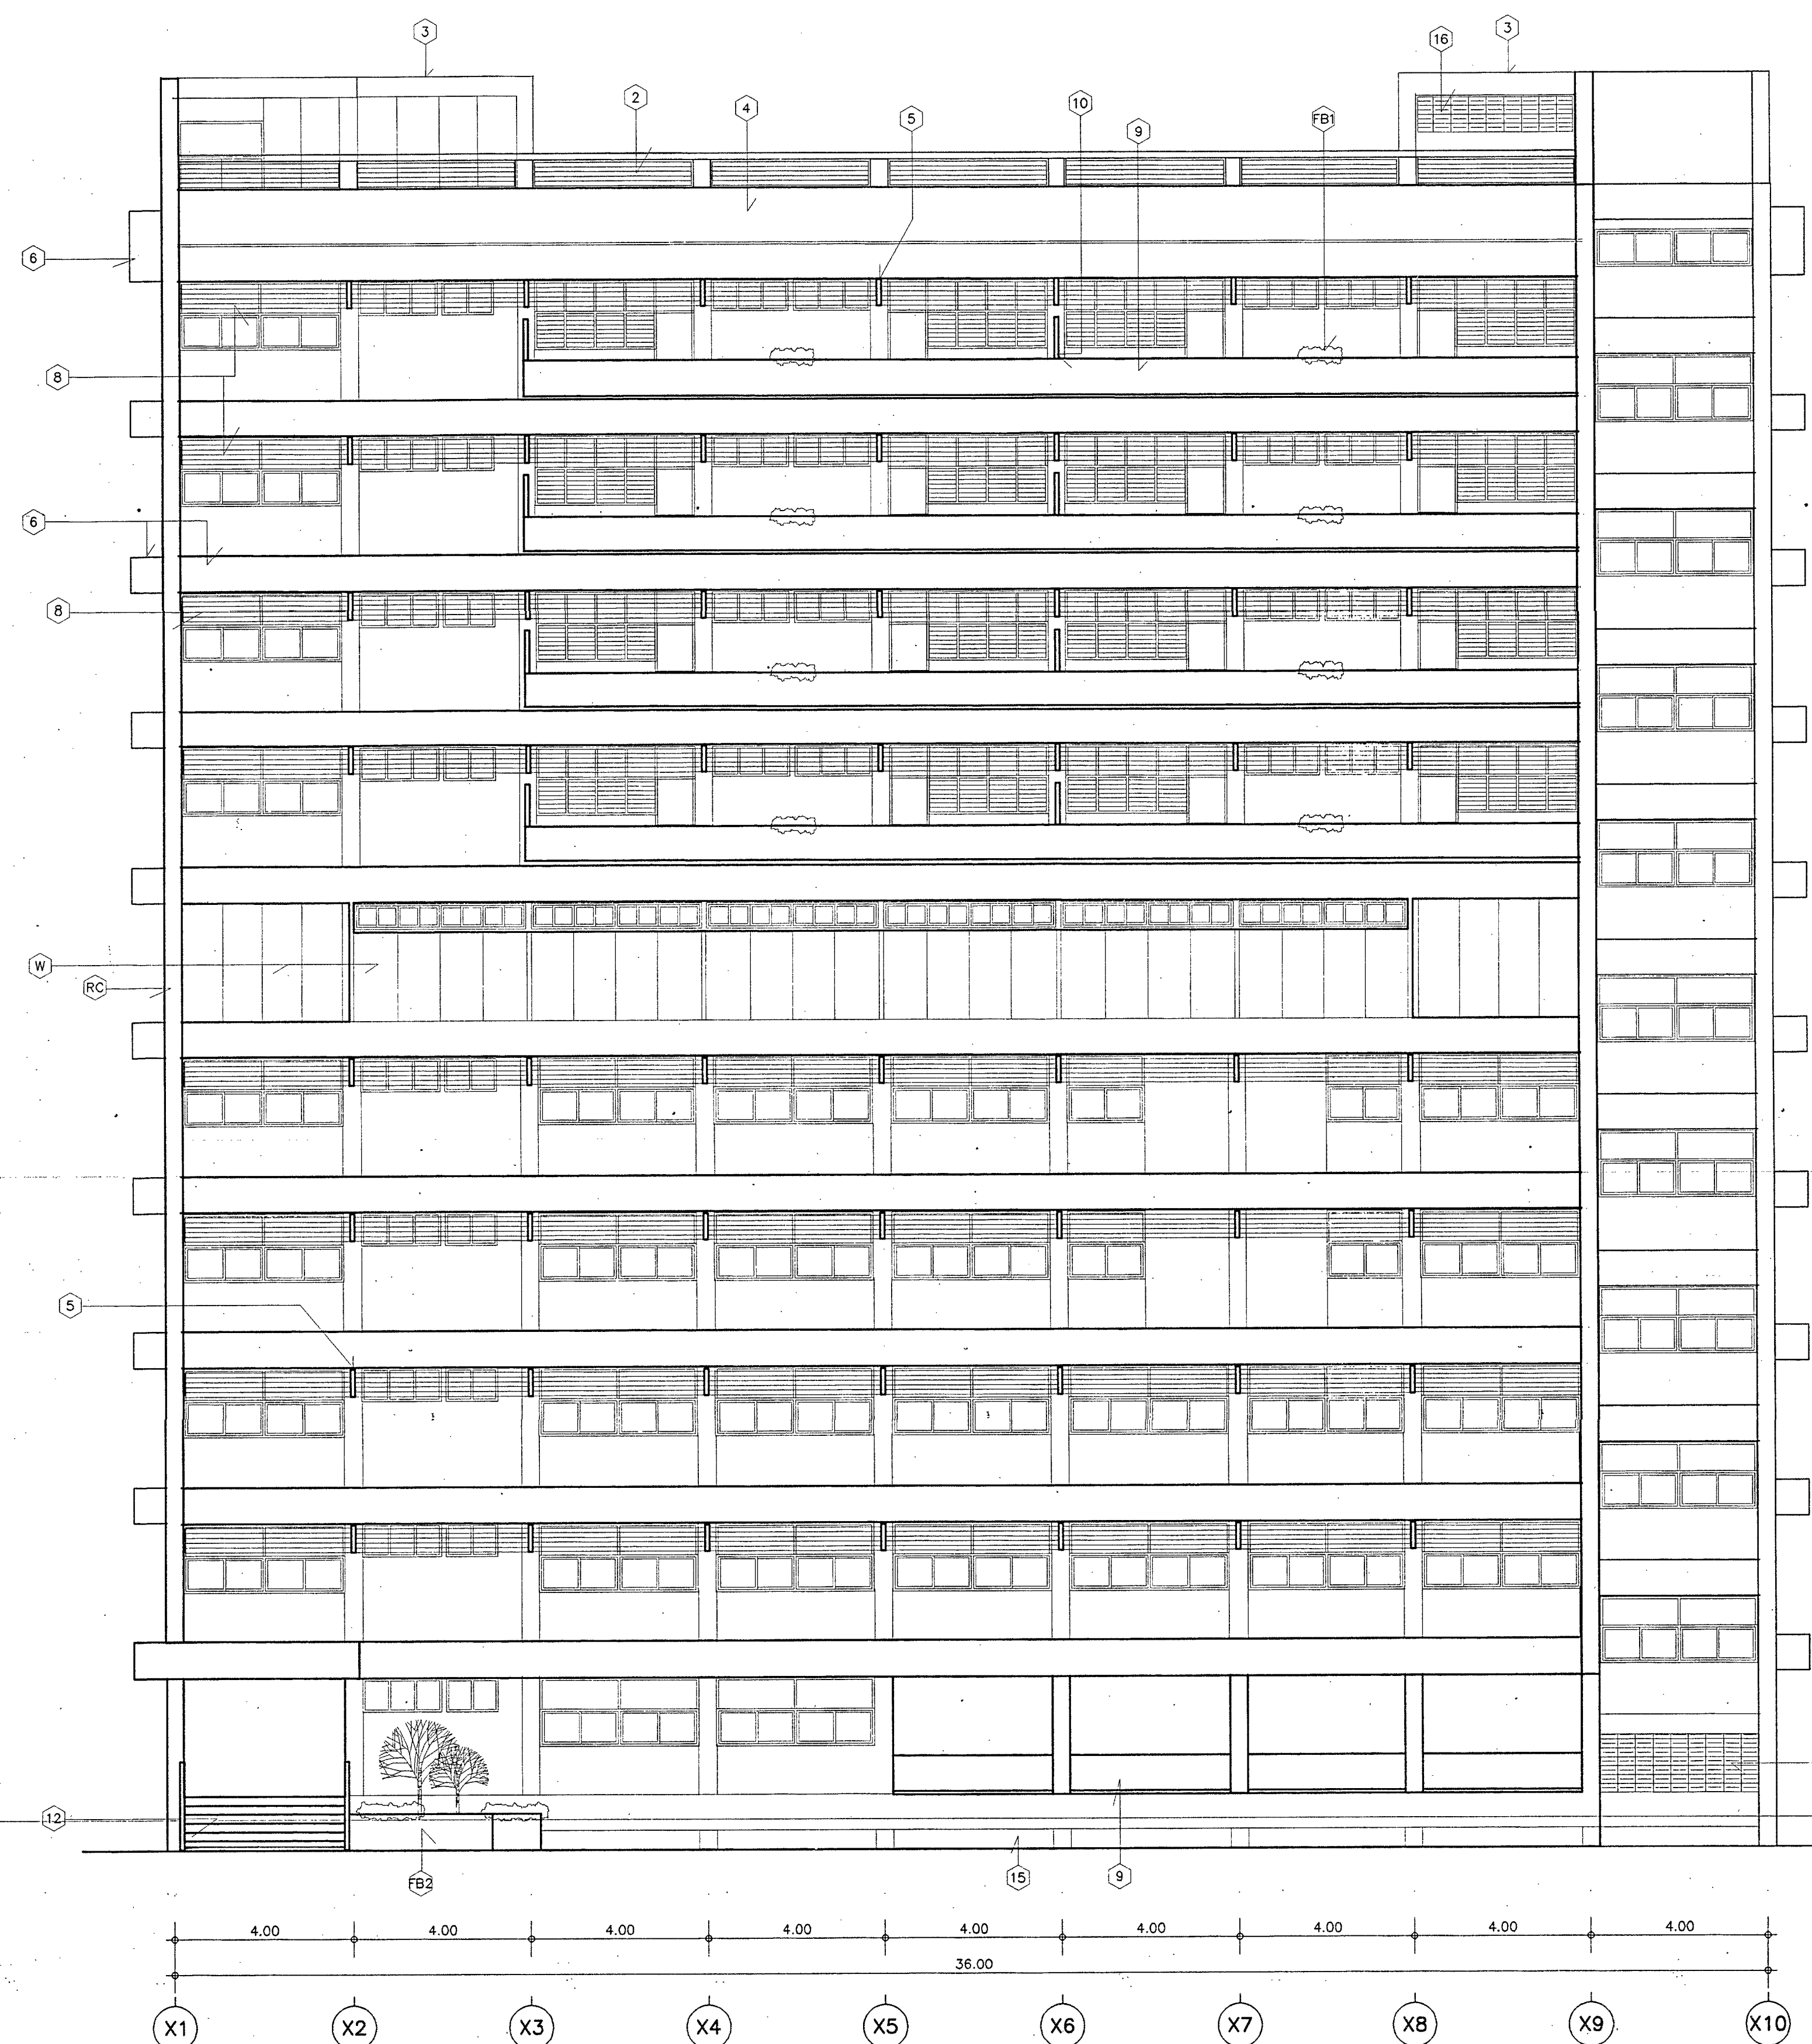

รูปด้าน 1
มาตราส่วน 1 : 100



ชั้นที่ 10

ชั้นที่ 9

ชั้นที่ 8

ชั้นที่ 7

ชั้นที่ 6


ชั้นที่ 5


ชั้นที่ 3

พื้นที่ 2

ตอนที่ 1


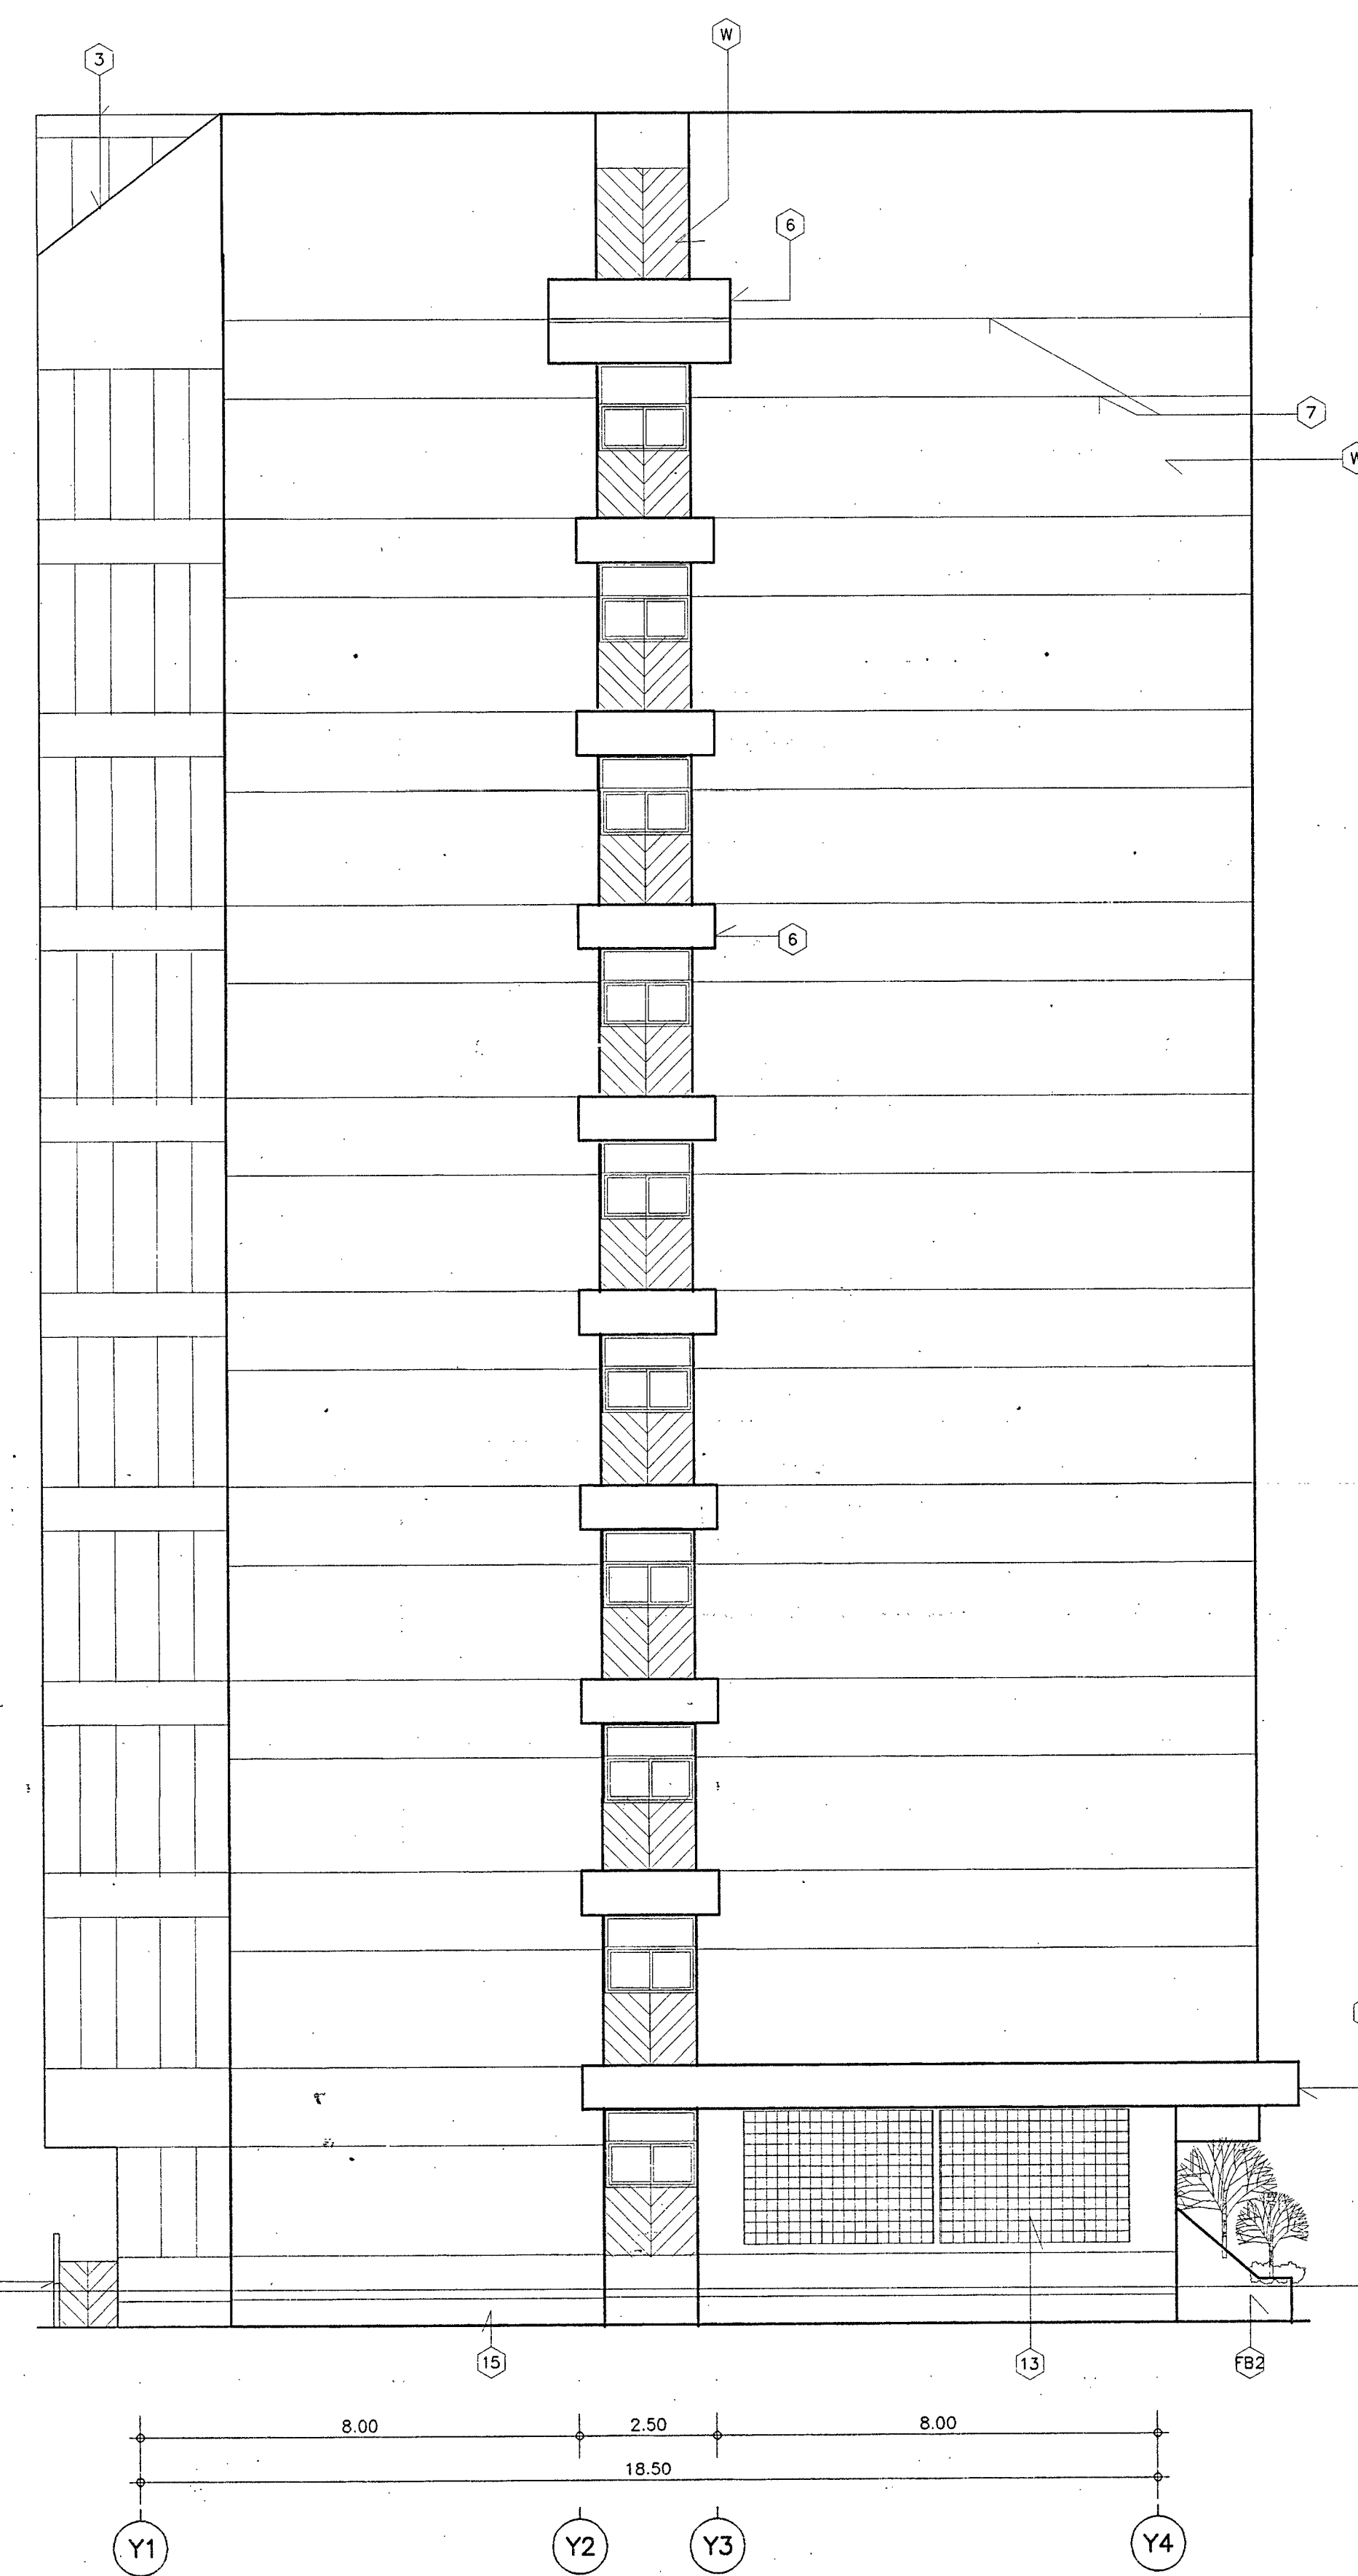



รูปด้าน 4
มาตราส่วน 1 : 100

[illegible]


กองแบบแผน กระทรวงสาธารณสุข	แบบ	อาคารเรียนและหอนอน
ช่างสำรวจ ช่างเขียน วิศวกร ควบคุมการ	วิทยาลัยพยาบาลบรมราชชนน	
ฝ่ายสำรวจ หน่วยงานต่าง	วิทยาการพยาบาลบรมราชชนน	
ฝ่าย หน่วยงานต่าง	บำบัดการ	
[illegible]

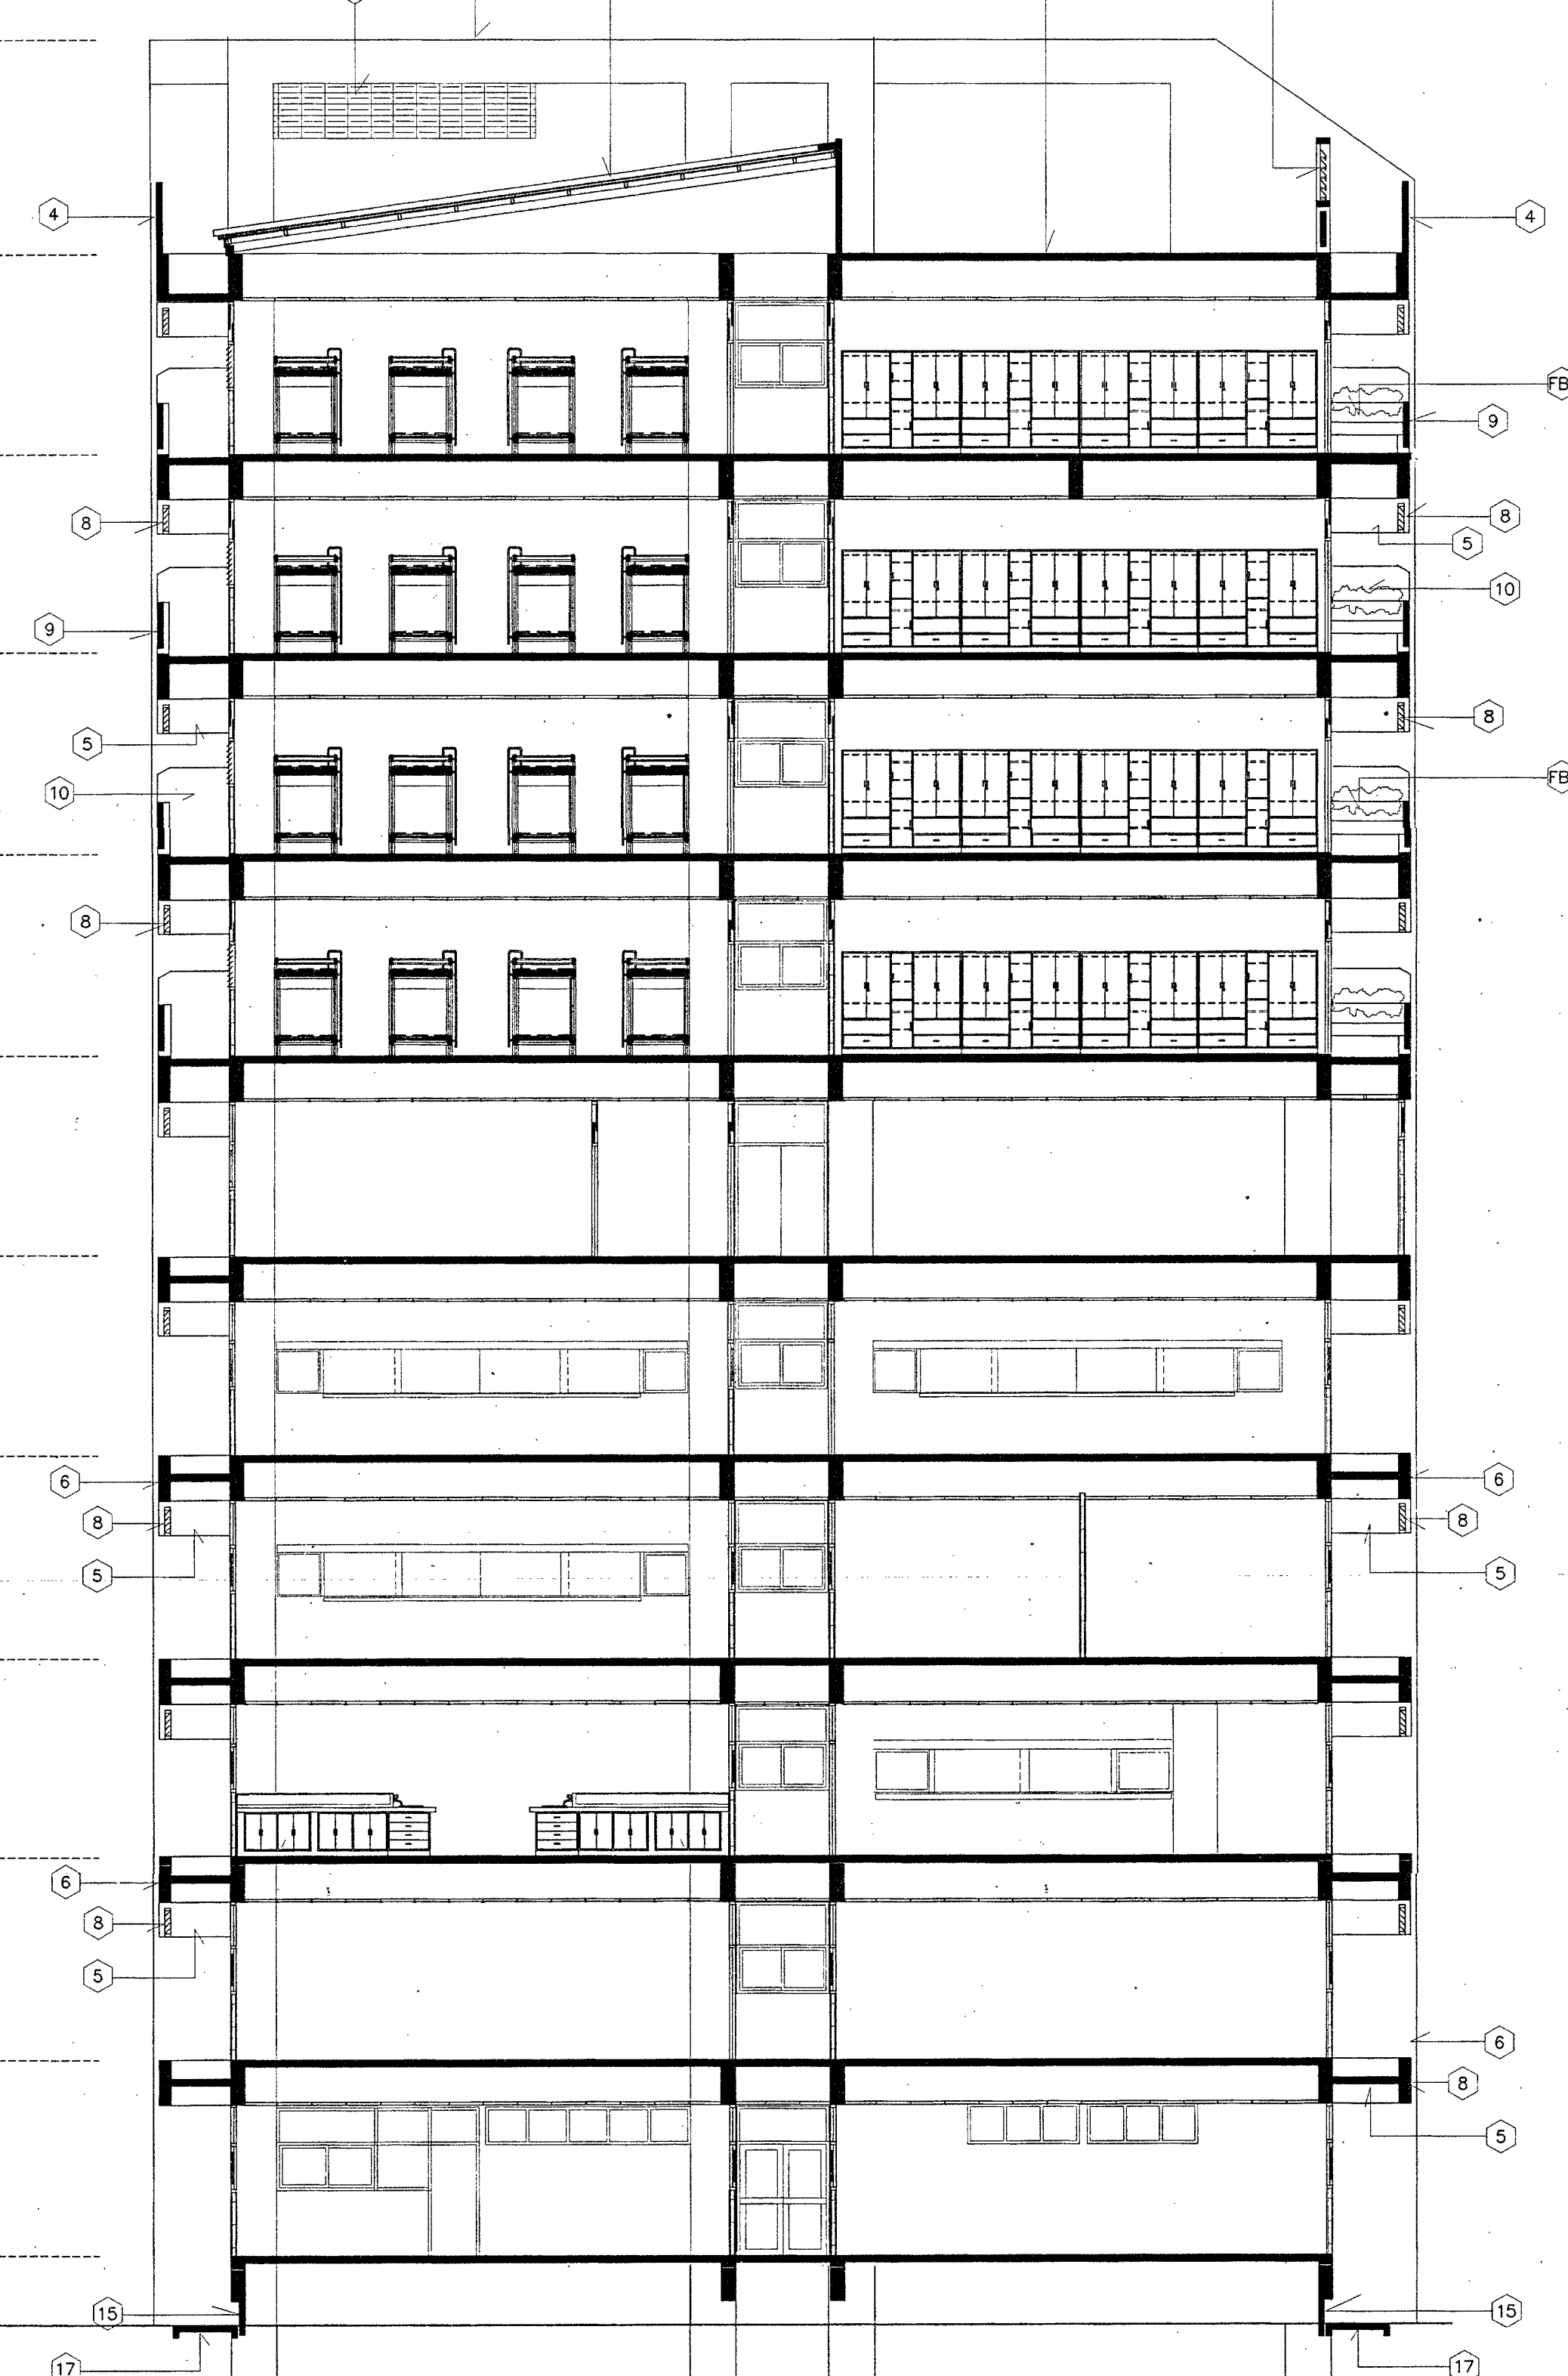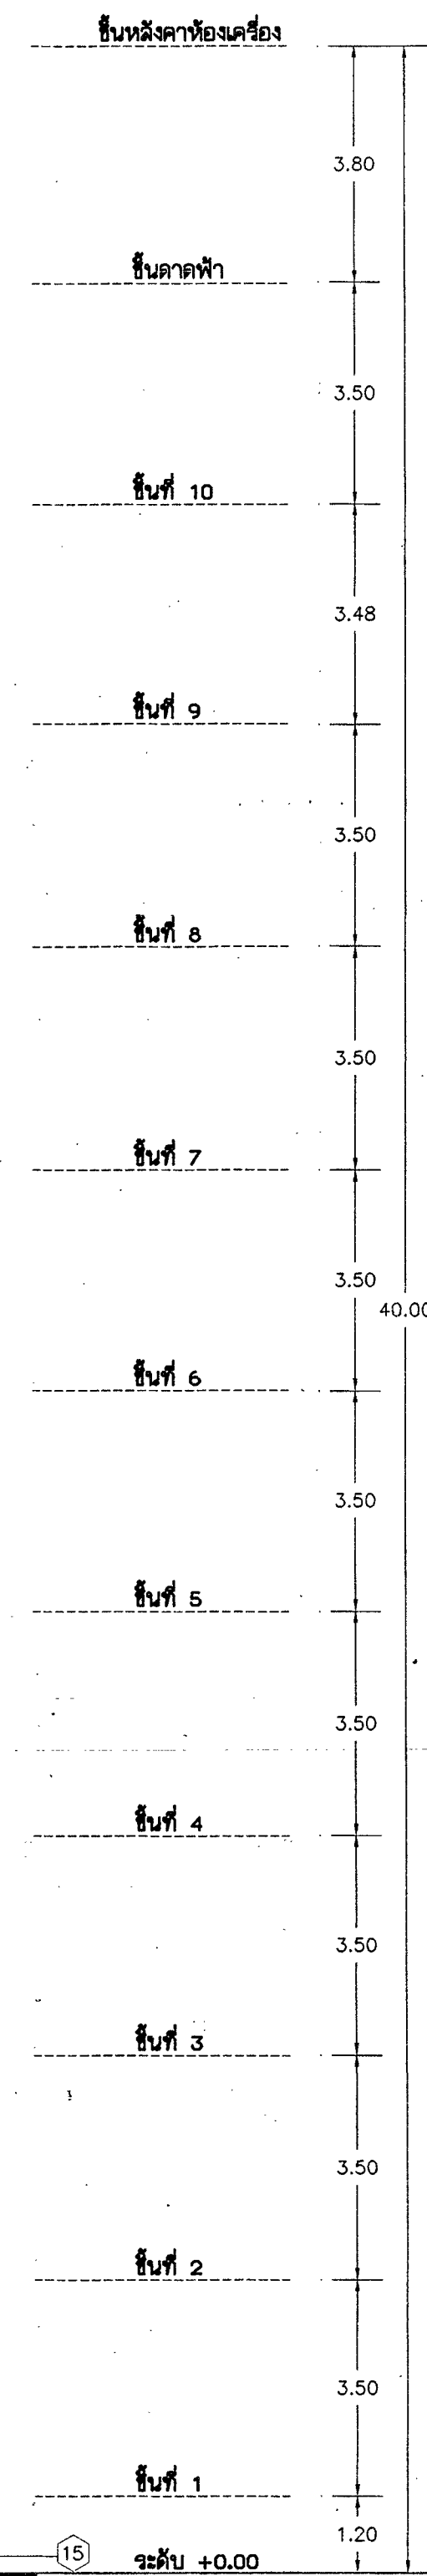
[illegible]

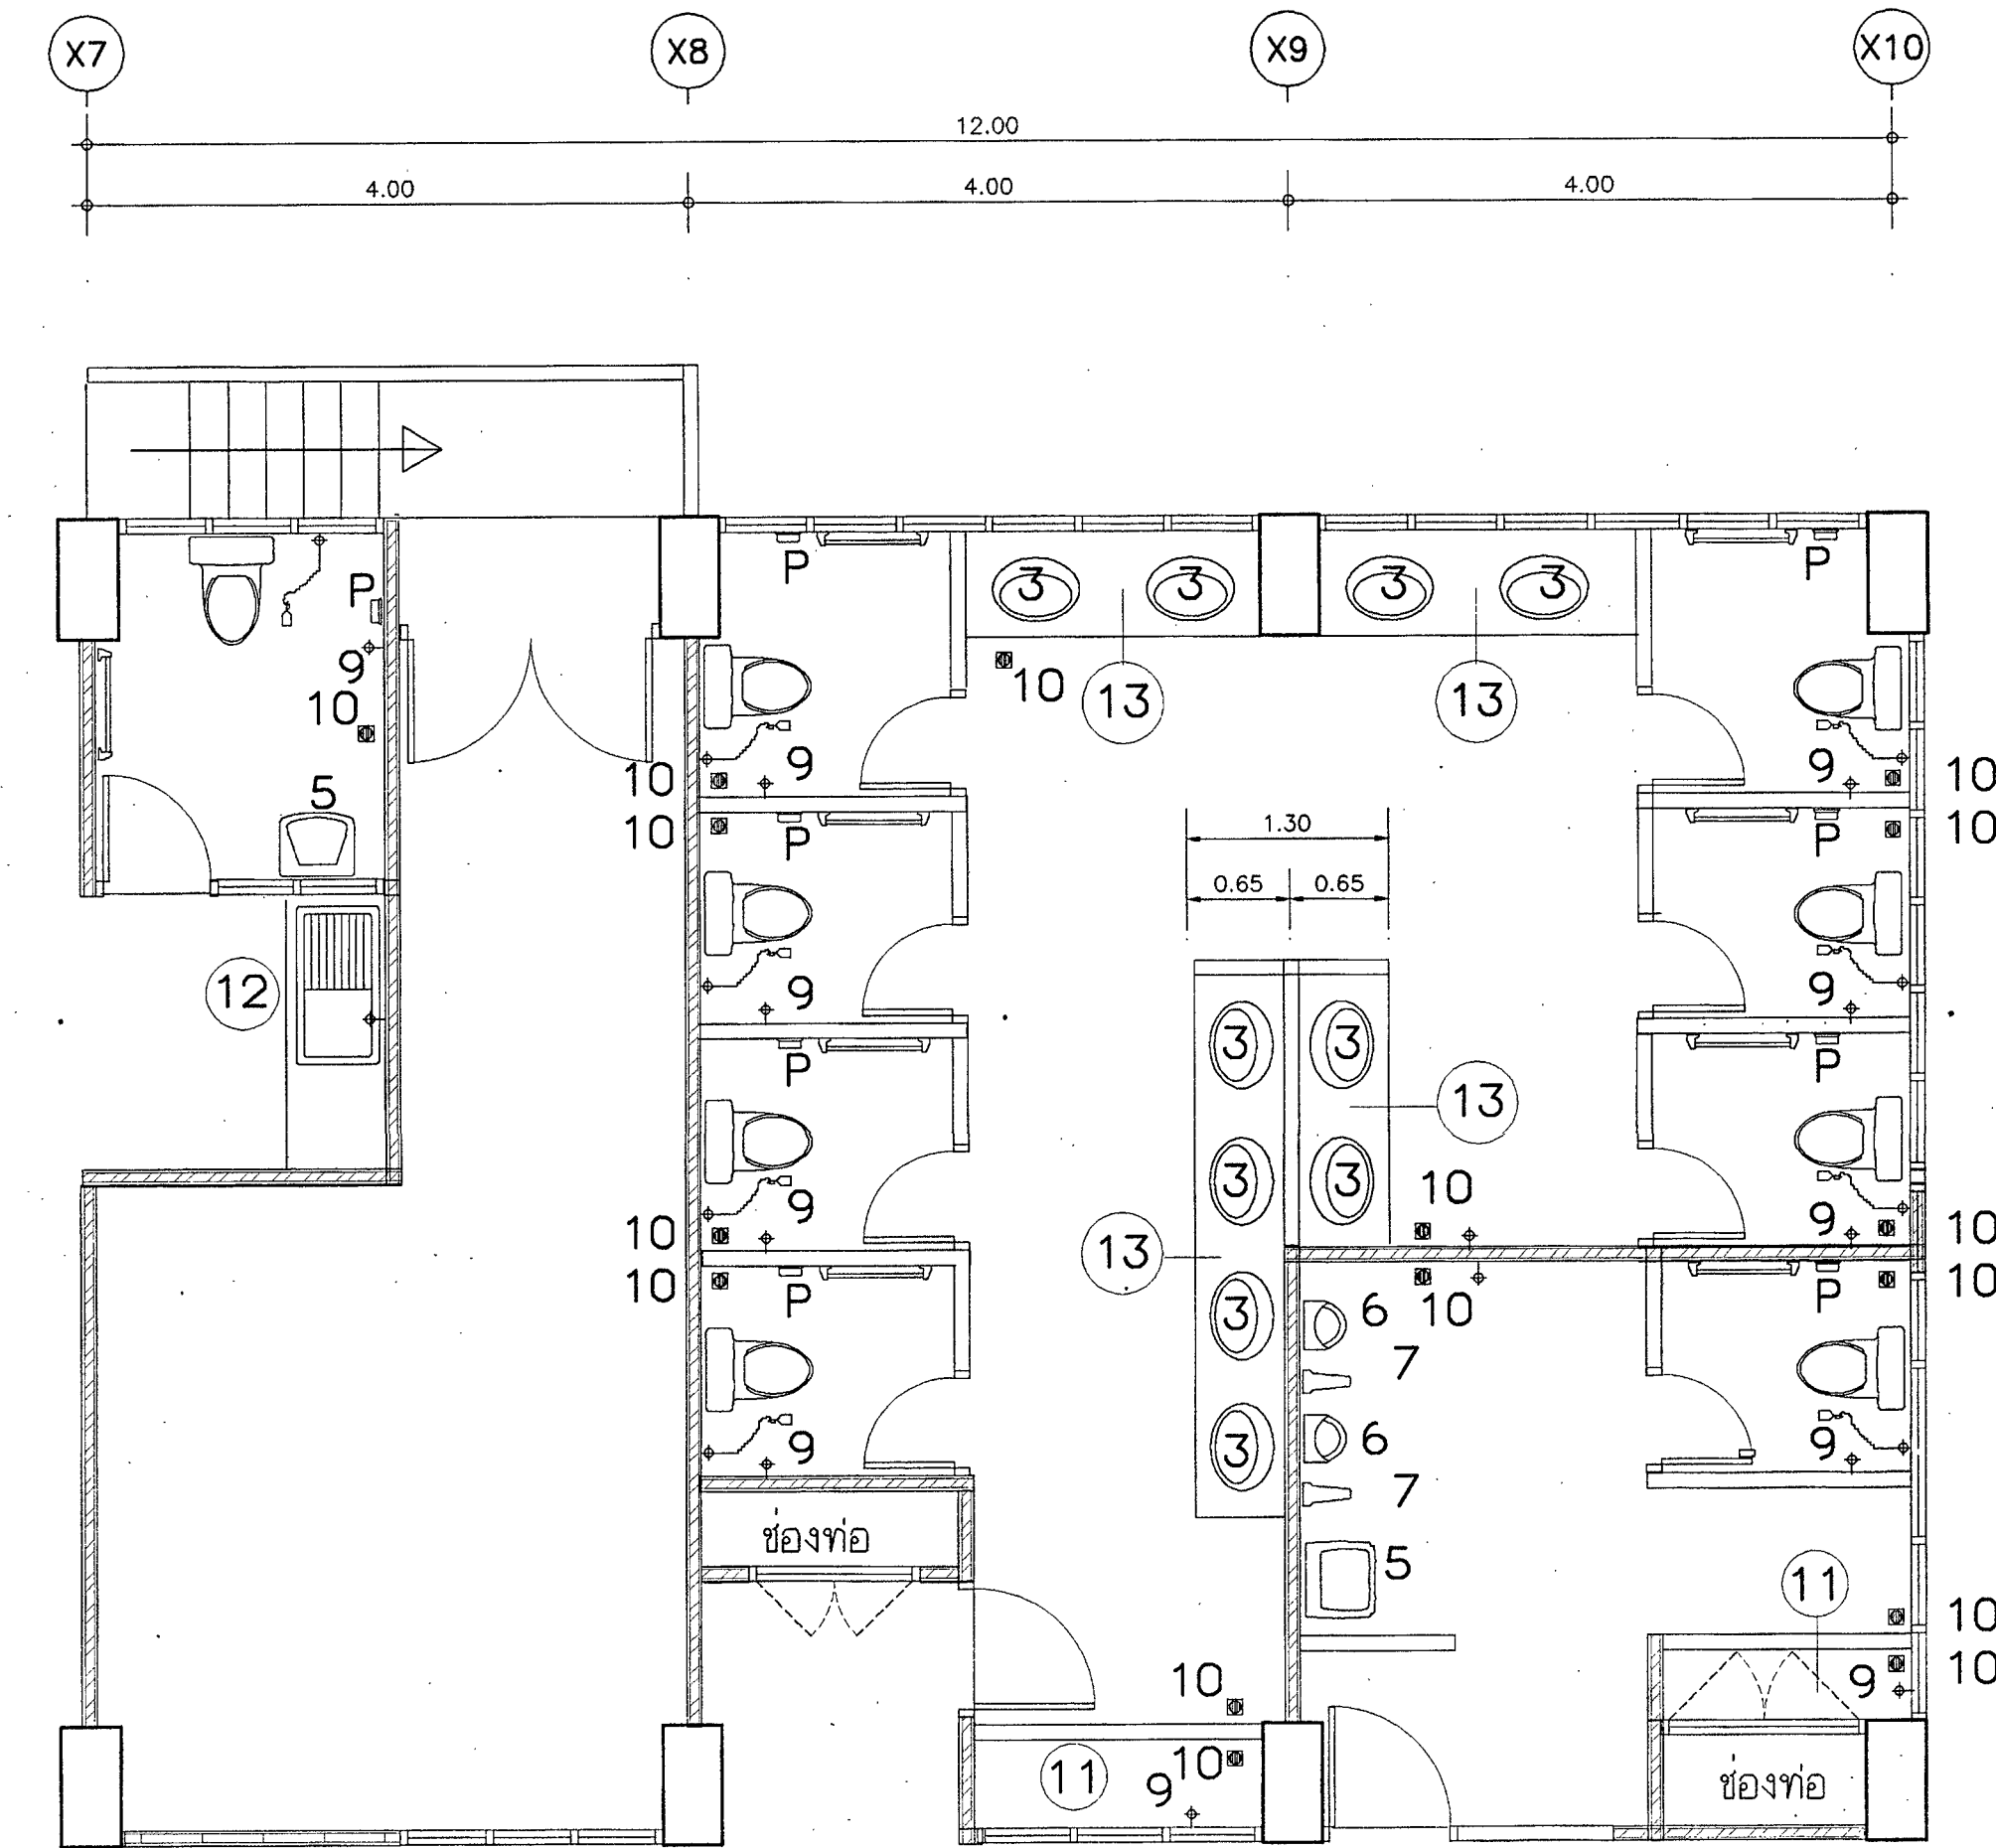

มาตราส่วน 1 : 50

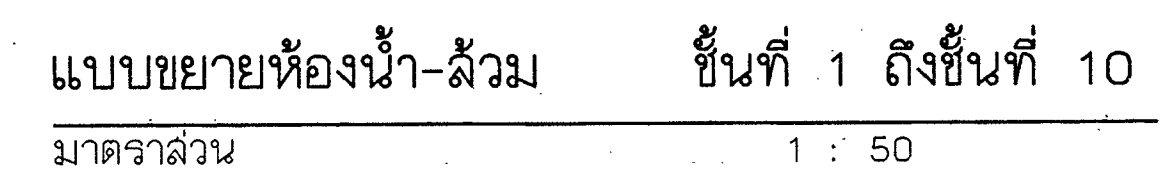[illegible][illegible]


สัญลักษณ์	รายการประกอบอาคารก่อสร้างครุภัณฑ์
C1	ตู้เก็บของบานเปิดคู่แบบบานพับ ภายในตู้มีชั้นวางของ 1 ชั้น ด้านกลาง (ดูรายละเอียดตามรูปตัดและรูปด้าน)
C2	ส่วนใต้ช่องอ่างล้างเครื่องมือ ทำเป็นตู้บานเปิดแบบบานเกล็ดระบายอากาศ (ดูรายละเอียดตามรูปตัดและรูปด้าน)
D	ช่องเดินท่อน้ำ - ท่อจ่ายแก๊ส และท่อร้อยสายไฟ (ดูรายละเอียดตามรูปตัดและรูปด้าน)
①	พื้นเคาเตอร์ ค.ล.ล.หนา 8 เซนติเมตร ยกขอบตอนในสูง 5 เซนติเมตร(ดูตัดขยาย) บูพื้น-ขอบด้านหน้าและยกขอบ ด้วยกระเบื้องเคลือบสีขาวขนาด 4" x 4" ตอนใต้และในตู้ให้ฉาบปูนเรียบ
②	ขา ค.ล.ล. รับพื้นเคาเตอร์ หนา 8 เซนติเมตร ด้านหน้าตู้และด้านที่เห็นภายนอก บุด้วยกระเบื้องเคลือบสีขาวขนาด 4" x 4" ส่วนนอกนั้นฉาบปูนเรียบ
③	คอนล่างของตู้เก็บของต่างๆให้ยกขอบคอนกรีตสูง 10 เซนติเมตร ด้านหน้าขอบให้บุด้วยหินขัดกับที่ สีและชนิดหินตามแบบผิวพื้นห้อง โดยให้ทำผิวเสมอนำตู้
④	ส่วนบนของเคาเตอร์(วางของและเป็นแผง ติดตั้งหัวจ่ายต่างๆและปลั๊กจ่ายไฟ) สูงจากพื้นเคาเตอร์ 25 เซนติเมตร พื้นบนเป็นไม้อัดฝาเรีรูปหนา 4 มม. โครงไม้สัก มีขอบหน้าเป็นไม้สัก มนมุม (ดูรายละเอียดตามรูปตัดขยาย)
⑤	ผนังปิดช่องท่อน้ำไม้อัดหนา 8 มม. บุด้วยแผ่น ลามิเนท (เช่นฟอไมก้า)หรือเทียบเท่า โครงไม้สัก ลามารถอดผนังออกได้เป็นช่วงๆ ช่วงละประมาณ ไม่เกิน 1.00 เมตร.
⑥	บานเปิดตู้ เป็นบานไม้อัดกล้างเรีรูปหนา 4 มม. ตัวบานบุไม้อัดทั้งลองหน้า บานด้านหน้าบุด้วยแผ่น ลามิเนท (เช่นฟอไมก้า)หรือเทียบเท่า ติดบานพับฝั่งบานชนิดใช้กับานตู้เฟอร์นิเจอร์ และติดตัวล็อคบานทั้งลงข้าง ติดกุญแจล็อคชนิดฝังบาน มือจับเปิด-ปิดชนิดเหล็กชุบโครเมี่ยมทั้งลงบาน (เลือกแบบขณะก่อสร้าง)
⑦	ลิ้นชักรางเลื่อน เป็นลิ้นชักไม้สักหนา 1/2 นิ้วทุด (ขนาดตามรูปตัดขยาย) ด้านหน้าลิ้นชักบุด้วยแผ่น ลามิเนท (เช่นฟอไมก้า)หรือเทียบเท่า ติดตั้งรางเลื่อนแบบใช้กับเฟอร์นิเจอร์ ติดมือจับเปิด-ปิดชนิดเหล็กชุบโครเมี่ยม ติดกุญแจล็อคชนิดฝังบาน
⑧	บานเปิดตู้ เป็นบานเกล็ดไม้สักจริง กรอบบานเป็นไม้สัก ติดบานพับฝั่งบานชนิดใช้กับานตู้เฟอร์นิเจอร์ และติดตัวล็อคบานทั้งลงข้าง มือจับเปิด-ปิดชนิดเหล็กชุบโครเมี่ยมทั้งลงบาน (เลือกแบบขณะก่อสร้าง)
⑨	พื้นตู้และชั้นกลาง เป็นไม้อัดกล้างเรีรูปหนา 4 มม. โครงไม้สักจริง บุผิวพื้นด้วยแผ่น ลามิเนท (เช่นฟอไมก้า)หรือเทียบเท่า
LS	อ่างล้างเครื่องมือ เป็นอ่างกันลิก ขนาด 0.45 X 0.60 เมตร. ชนิดอ่างเคลือบสีแบบฝักเคาเตอร์ (ดูรายละเอียดในแบบขยายการติดตั้งสุขภัณฑ์ห้องน้ำ) ติดตั้งก๊อกน้ำใช้ทุบโครเมี่ยมแบบติดผนังชนิดก้านก้อยยาวและปรับล่ายได้ พร้อมชุดละดือน้ำทั้งแบบกดล้างได้และยางดูดและลายใช้เลตนเลล
S	อ่างล้างจานฝั่งบนเคาเตอร์ ค.ล.ล. เป็นอ่างเลตนเลลสีเรีรูปชนิดอ่างเดี่ยวพร้อมส่วนพื้นเลตนเลลวางงาน-ขาม ติดตั้งก๊อกน้ำใช้ทุบโครเมี่ยมแบบติดผนังชนิดก้านก้อยยาวและปรับล่ายได้ พร้อมชุดละดือน้ำทั้งแบบกดล้างได้และยางดูดและลายใช้เลตนเลล
T	ติดตั้งก๊อกน้ำใช้ทุบโครเมี่ยมแบบติดผนังชนิดก้านก้อยยาวและปรับล่ายได้ พร้อมชุดละดือน้ำทั้งแบบกดล้างได้และยางดูดและลายใช้เลตนเลล
W	บุผนังตอนเหนือพื้นตู้ด้วยกระเบื้องเคลือบสีขาวขนาด 4"x4" บุกระเบื้องเลมอดิวผนังจนบนที่ฉาบปูนเรียบ
โดยทั่วไป :	1. โครงตู้ทั้งหมดเป็นไม้สักจริง 2. ขนาดให้ทำการวัดและก่อสร้างตามถณาทังจริง โดยถือรูปแบบเป็นหลัก 3. การทาลี : - โครงไม้สักทั้งหมดให้ขัดมันย้อมสีน้ำตาลเข้ม(สีเอด) ในส่วนที่เห็นภายนอกตู้ ส่วนภายในตู้ทาแล็คเกอร์ด้าน - ภายในตู้ส่วนที่เป็นไม้อัดให้พ่นสีน้ำมันด้าน ส่วนที่เป็นปูนฉาบให้ทาด้วยสีเคลือบกันเปื้อน (สีอีป็อกซี่)

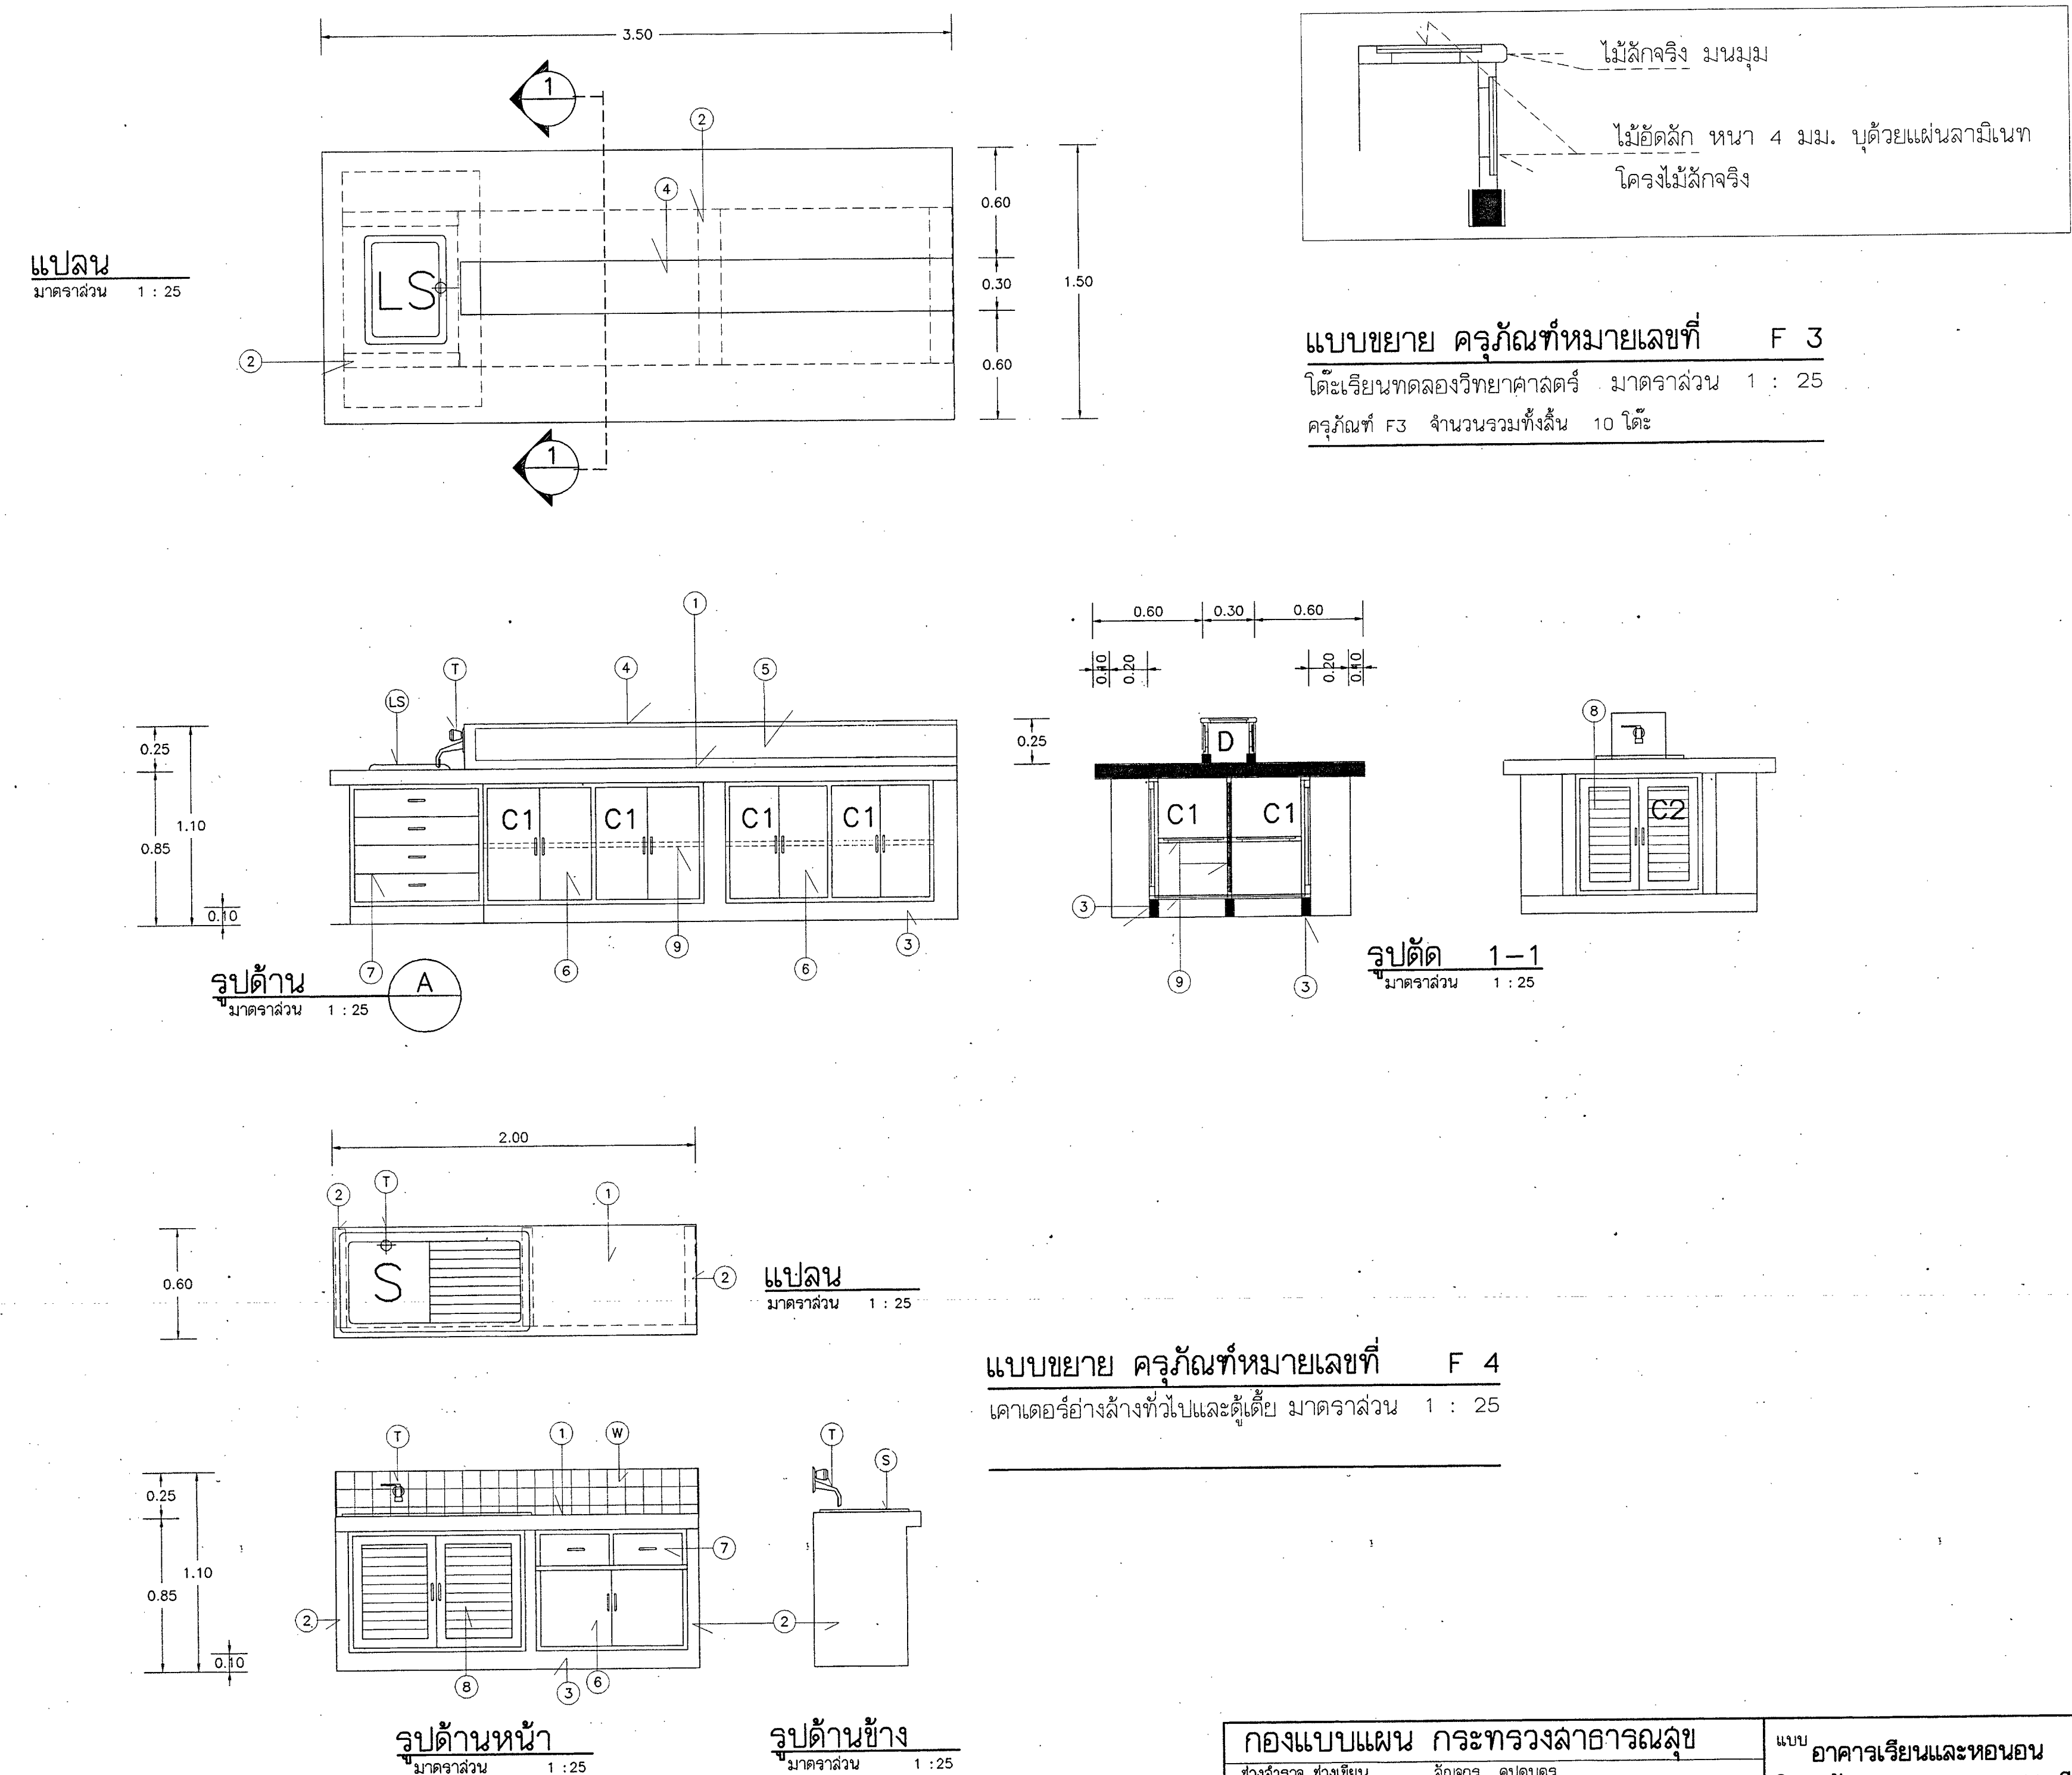



สัญลักษณ์	รายการประกอบรายการก่อสร้างครุภัณฑ์
C3	ตู้เก็บเสื้อผ้าบานเปิดคู่แบบบานพับ ภายในตู้ตอนล่างมีชั้นวางของ 1 ชั้น สูงจากพื้นตู้ 0.30 เมตร. และมีราวแขวนผ้ายาวตลอดความกว้างของตู้ เป็นราวอะลูมิเนียม $\varnothing$ 1" ตอนล่างของตู้เป็นชั้นลิ้นวางของใช้ 1 ชั้น และลิ้นชักเก็บของใช้ 1 ลิ้นชัก (ดูรายละเอียดตามรูปตัดและรูปด้าน)
C4	ตู้เก็บของใช้บานเปิดเดี่ยวแบบบานพับ ภายในตู้มีชั้นวางของ 2 ชั้น (ดูรายละเอียดตามรูปตัดและรูปด้าน)
6	บานเปิดตู้ เป็นบานไม้อัดกลัสำเร็จรูปหนา 4 มม. ตัวบานบุไม้อัดทั้งล่องหน้า บานด้านหน้าบุด้วยแผ่น ลามิเนท (เช่นฟอไมก้า)หรือเทียบเท่า ติดบานพับฝั่งบานชนิดใช้กับบานตู้เฟอร์นิเจอร์ และติดตัวล็อกบานทั้งล่องข้าง ติดกุญแจล็อคชนิดฝังบาน มีข้อเปิด-ปิดชนิดเหล็กชุบโครเมียมทั้งล่องบาน (เลือกแบบขณะก่อสร้าง)
7	ลิ้นชักรางเลื่อน เป็นลิ้นชักไม้กลัหนา 1/2 นิ้วพุด (ขนาดดูตามรูปตัดขยาย) ด้านหน้าลิ้นชักบุด้วยแผ่น ลามิเนท (เช่นฟอไมก้า)หรือเทียบเท่า ติดตั้งรางเลื่อนแบบใช้กับเฟอร์นิเจอร์ ติดมีข้อเปิด-ปิดชนิดเหล็กชุบโครเมียม ติดกุญแจล็อคชนิดฝังบาน
8	บานเปิดตู้ เป็นบานเกล็ดไม้กลัจริง กรอบบานเป็นไม้กลั ติดบานพับฝั่งบานชนิดใช้กับบานตู้เฟอร์นิเจอร์ และติดตัวล็อกบานทั้งล่องข้าง มีข้อเปิด-ปิดชนิดเหล็กชุบโครเมียมทั้งล่องบาน (เลือกแบบขณะก่อสร้าง)
9	พื้นตู้และชั้นกลาง เป็นไม้อัดกลัสำเร็จรูปหนา 4 มม. โครงไม้กลัจริง บูผิวพื้นด้วยแผ่น ลามิเนท (เช่นฟอไมก้า)หรือเทียบเท่า
โดยทั่วไป : ของ F2	1. โครงตู้ทั้งหมดเป็นไม้กลัจริง 2. ขนาดให้ทำการวัดและก่อสร้างตามสถานที่จริง โดยถือรูปแบบเป็นหลัก 3. การทาสี : - โครงไม้กลัทั้งหมดให้ขัดมันย้อมสีน้ำตาลเข้ม(ลิแอ็ค) ในส่วนที่เห็นภายนอกดู ส่วนภายในตู้ทาสีแล็คเกอร์ด้าน - ภายในตู้ส่วนที่เป็นไม้อัดให้พ่นสีน้ำมันด้าน ส่วนที่เป็นปูนฉาบให้ทาสีด้วยสีเคลือบกันชื้น (สีอีพ็อกซี)
10	เลาเตียงนอน เป็นไม้เนื้อแข็งขนาด 1.5"x4" - เลาคู ประกอบเลาด้วยไม้เนื้อแข็งขนาด 1"x4"เป็นระยะๆ ขอบมุมเลาทั้งหมดให้ลบมุมออกหรือทำมนมุม
11	ขอบข้างเตียงทั้งสี่ด้านเป็นไม้เนื้อแข็งขนาด 1"x6" - ตัวด้านยาวของเตียงสอดเข้าในระหว่างเลาคู ยึดด้วยน๊อตคู่ฝั่งหัวเลมอดผิวหน้าเลา -ขอบด้านข้างบากเข้าเลมอดขอบเลา -ขอบด้านข้างบากเข้าเลมอดขอบเลา ชักโครกเป็นแนวเส้นคู่ ตามรูปด้านและขยาย ขอบด้านบนทั้งล่องด้านให้ลบมุมออกหรือมนมุม
12	พื้นเตียงเป็นไม้อัดยางสำเร็จรูปหนา 10 มม. มีโครงไม้เนื้อแข็งขนาด 1.5"x2" รับเป็นระยะตามแสดงในแปลนขยาย ส่วนใต้พื้นขึ้นบันให้บุด้วยไม้อัดยางสำเร็จรูปหนา 4 มม. พื้นเตียงขุดเรียบทาสีด้วยแลคเกอร์ด้าน ส่วนใต้พื้นคอนบนให้ขัดเรียบพ่นด้วยสีน้ำมันด้าน
13	ที่เก็บของ-วางของที่หัวเตียงนอน เป็นไม้อัดยางสำเร็จรูปหนา 10 มม. คอนบนยกขอบกันของตกโดยรอบเป็นไม้เนื้อแข็งมนมุม ความสูงของขึ้นดูตามรูปตัดขยาย พื้นบนของขึ้นบุด้วยแผ่นลามิเนท(เช่นฟอไมก้า) เลือกลักษณะก่อสร้าง ในชั้นที่เก็บของขุดเรียบพ่นด้วยสีน้ำมันด้านสีครีม
14	ขอบกันตกของเตียงขึ้นบน เป็นไม้เนื้อแข็งขนาด 3/4"x4" มนมุมทั้งสี่มุม และทำร่องเป็นแนวทั้งล่องด้านตามแบบขยาย ยึดขอบกันตกนี้กับเลาเตียงและขอบข้างเตียง
R	บันไดขึ้นเตียงขึ้นบน เป็นเหล็กชุบโครเมียม ขนาดตัวตั้งของบันได $\varnothing$ 1.5" ตัวขึ้นบันได 1" เชื่อมประกอบเป็นบันไดตามแสดงในรูปแบบ ให้ยึดบันไดเข้ากับเลาเตียงและขอบข้างเตียงตามแสดงไว้หรือตามความเหมาะสมโดยให้ใช้การได้แข็งแรงมั่นคงในขณะใช้งาน ตัวยึดทั้งหมดให้ชุบโครเมียม
15	ชักโครกติดตามยาวของขอบข้างเตียงและขอบกันตกของเตียงขึ้นบน เป็นร่องมนกว้างประมาณ 0.5 เซนติเมตร.
โดยทั่วไป : ของ F1	1. การยึดน๊อตต่างๆให้เลมอดผิวหน้าไม้แล้วอุดโป๊วให้เรียบร้อย 2. ขอบข้างเตียงต่างๆที่ประกอบเป็นฉากกันให้เข้าเคียวแล้วขัดถูตกแต่งก่อนการพ่นสีหรือทาสี 3. เลาเตียง ขอบข้างเตียง ขอบกันตกของเตียงขึ้นบน ให้ตกแต่งผิวด้วยสีเคลือบเนื้อไม้หรือน้ำมันเคลือบเนื้อไม้ชนิดดี เลือกลักษณะก่อสร้าง
16	กระดานเขียนหนังสือแบบติดผนัง (แผ่นหลังยาวตลอด) เป็นแผ่นไม้ท้อบอร์ดสีขาวบุบนแผ่นไม้อัดสำเร็จรูปหนา 10 มม. โครงไม้กลั
17	กระดานเขียนหนังสือ (แผ่นซ้อนหน้า) เลื่อนได้ เป็นแผ่นไม้ท้อบอร์ดสีขาวบุบนแผ่นไม้อัดสำเร็จรูปหนา 10 มม. กรอบอะลูมิเนียม ติดรางเลื่อนให้เลื่อนได้ตลอด(ตามแปลน)
18	กระดานติดประกาศ เป็นแผ่นกระดานขานย้อยทาสีพลาตติก โครงไม้กลั (ดูรูปตัดขยาย) ทำขอบโดยรอบด้วยไม้กลัขนาด กว้าง 2" ย้อมด้วยแลคเกอร์ด้าน
19	แผ่นปิดซ่อนหลอดไฟ เป็นไม้เนื้อแข็งขนาด 1" x 6" ลบขอบ และเจาะร่องตัววี ยาวตลอด ลงเส้น (ดูตามรูปด้าน) ย้อมด้วยแลคเกอร์ด้าน
FL	ชุดไฟฟลูออเรสเซนต์ ขนาด 20 watt แบบฐานหลักหลอดเปลือย ติดตั้งซ่อนในแผงซ่อนไฟ
S	สวิทช์ ปิด-เปิด ไฟ ใช้สวิทช์ 1 ชุด ต่อ 1วงจรคิม เป็นสวิทช์แบบฝังผนัง

รูปด้านหน้า

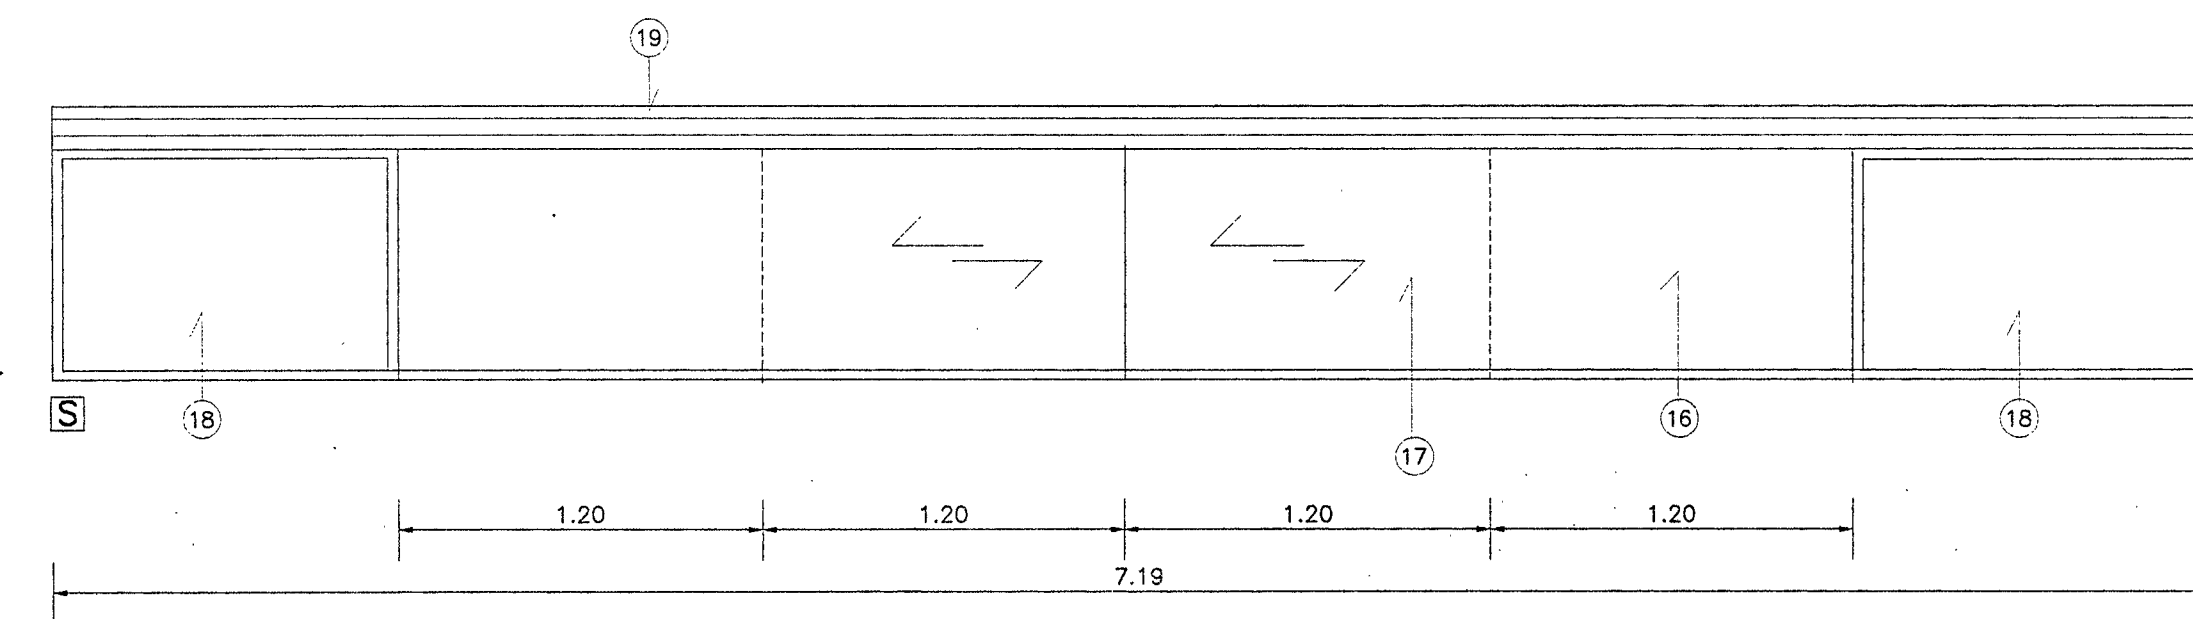

แปลน
 มาตราส่วน 1 : 25

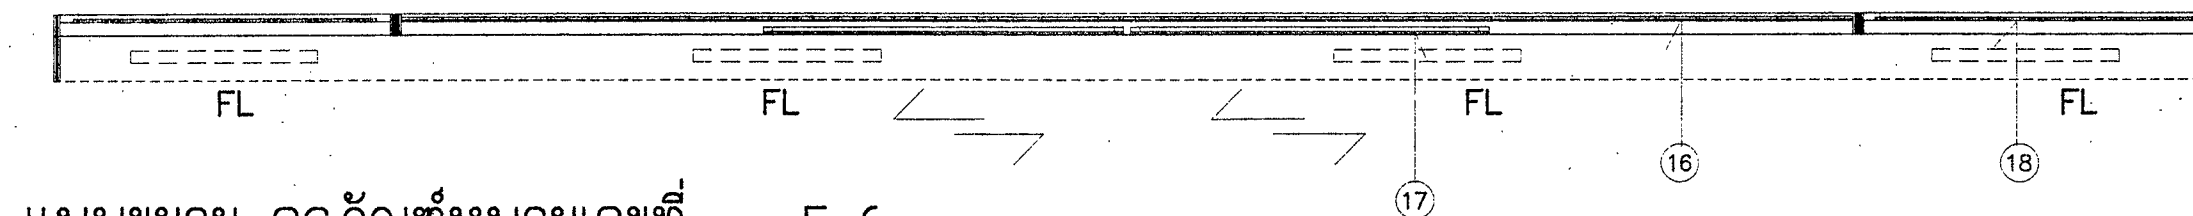


แบบขยาย ครุภัณฑ์หมายเลขที่ F 6

กระดานเขียนหนังสือ มาตรฐาน 1 : 25


ครุภัณฑ์ F6 จำนวนรวมทั้งสิ้น 11 ชุด

รูปตัด

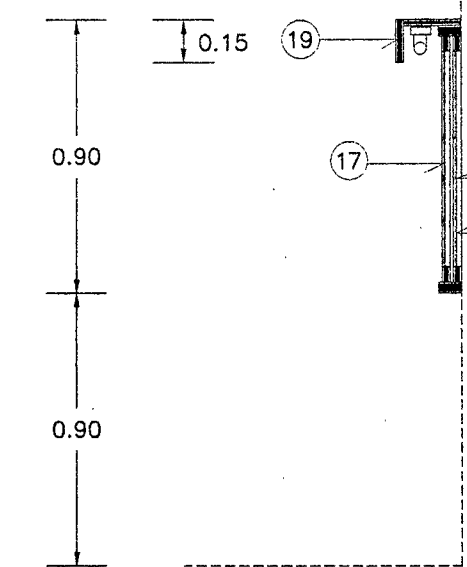


มาตราส่วน 1 : 25


รูปตัด A-A
มาตราส่วน 1 : 25

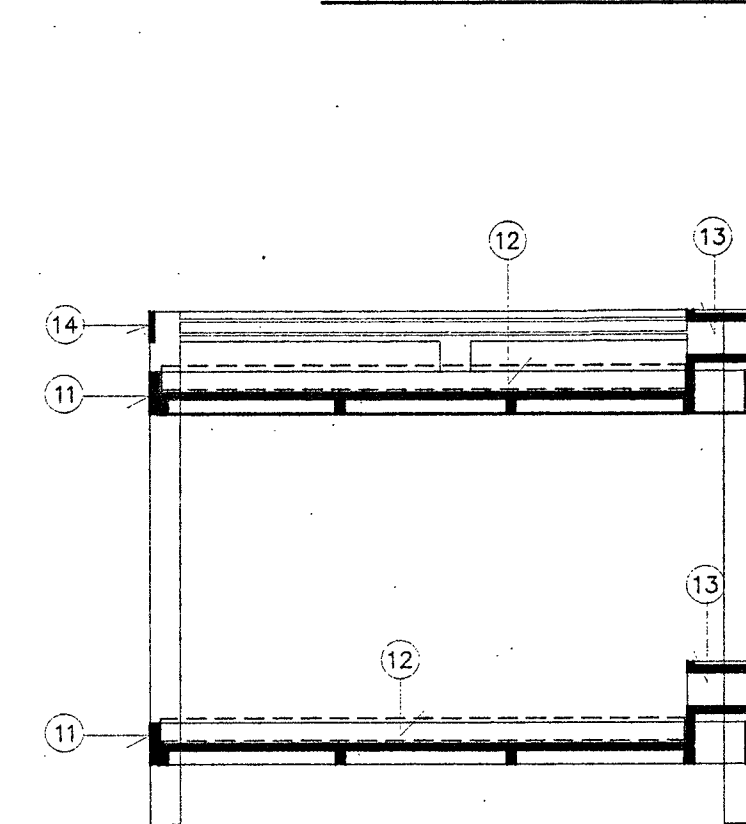


รูปตัด B—
มาตราส่วน 1 : 2

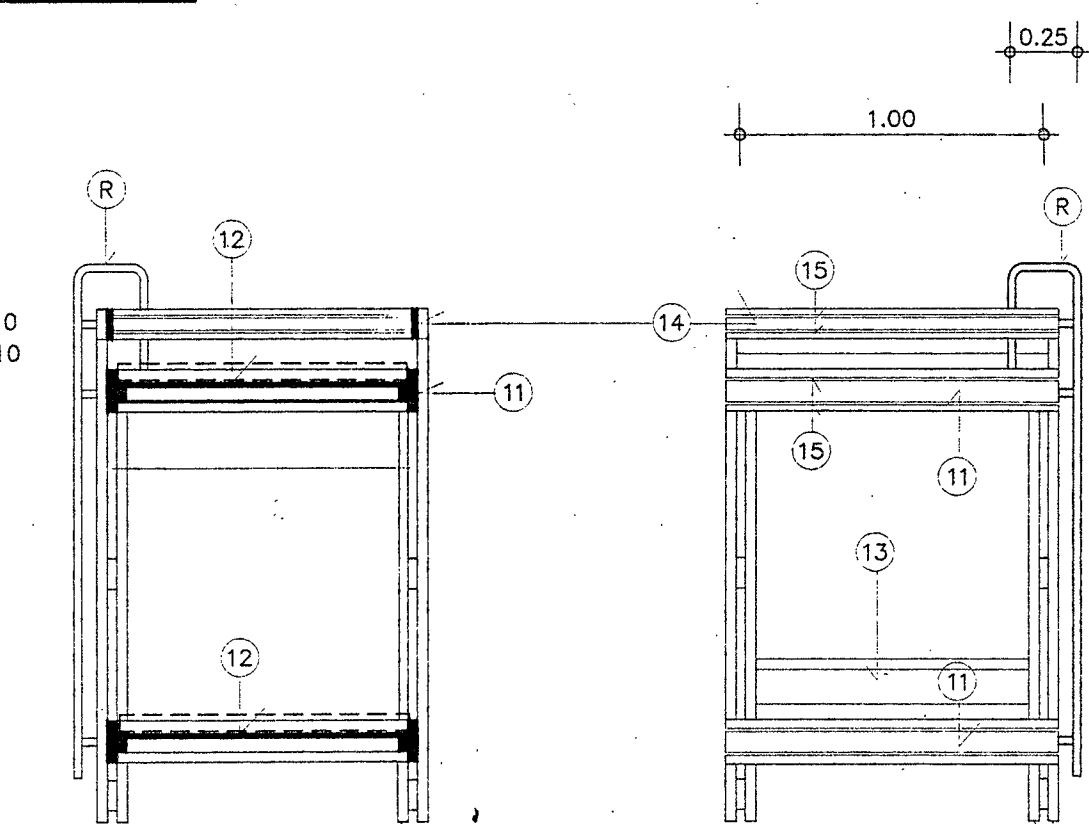

รูปด้านหน้า
มาตราส่วน 1

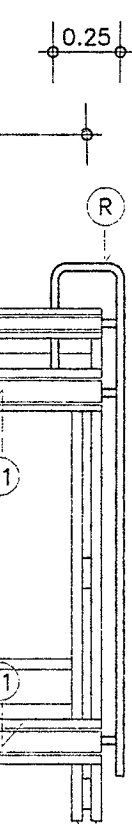

รูปด้านข้าง
ขนาดจาล้วน

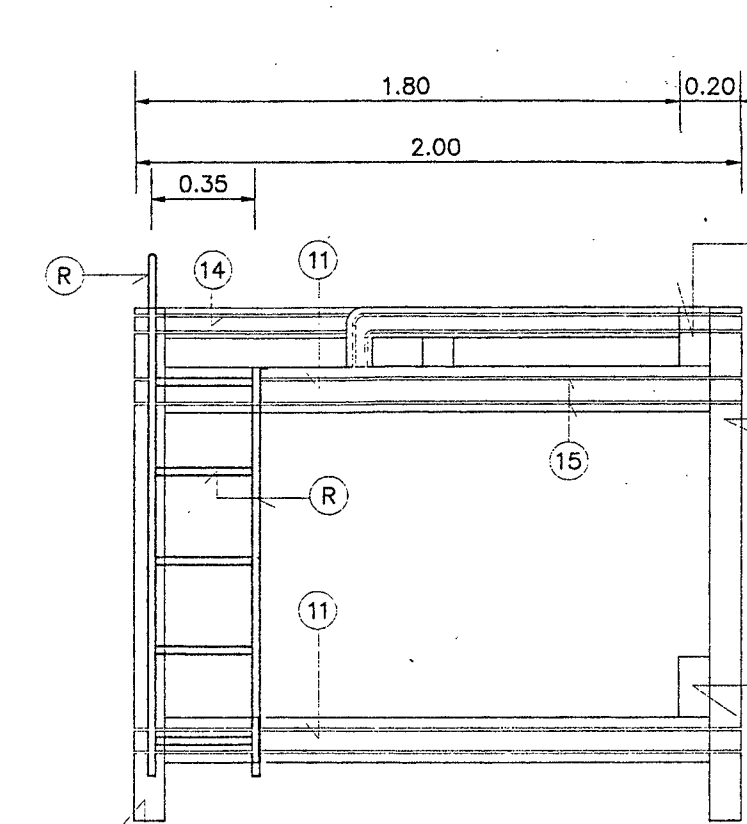


แบบขยาย ครุภัณฑ์หมายเลขที่ F 1

เพียงนอนลงชั้น มาตราส่วน 1 : 25

ครุภัณฑ์ F1 จำนวนรวมทั้งสิ้น 104 เครื่อง

แปลง
มาตราฉ้วน

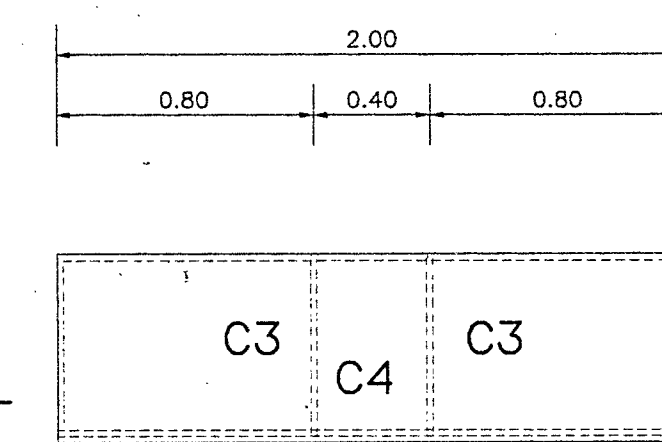


แบบขยาย ครุภัณฑ์หมายเลขที่ F 2


ตัวเก็บเลื้อยผ้าและของใช้ มาตราส่วน 1 : 25

ครุภัณฑ์ F2 จำนวนรวมทั้งสิ้น 104 ตู้


แปลน
 มาตรการอื่น 1 : 25


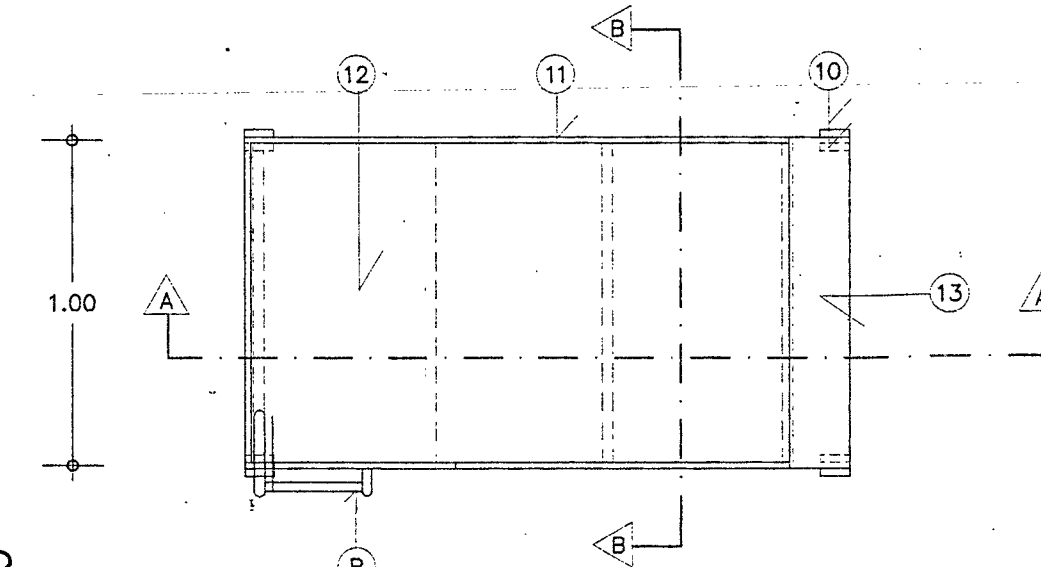


รูปด้านข้าง


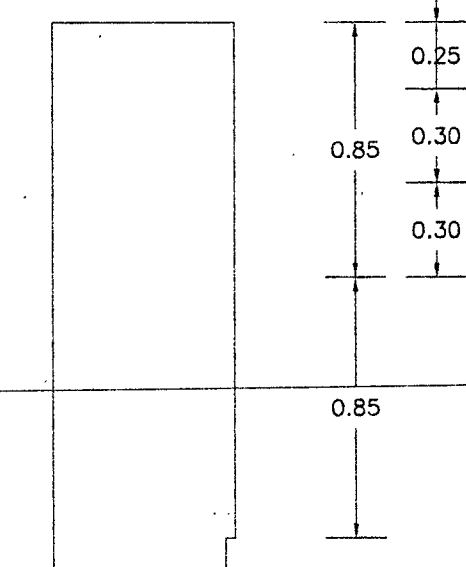


รูปด้านหน้า

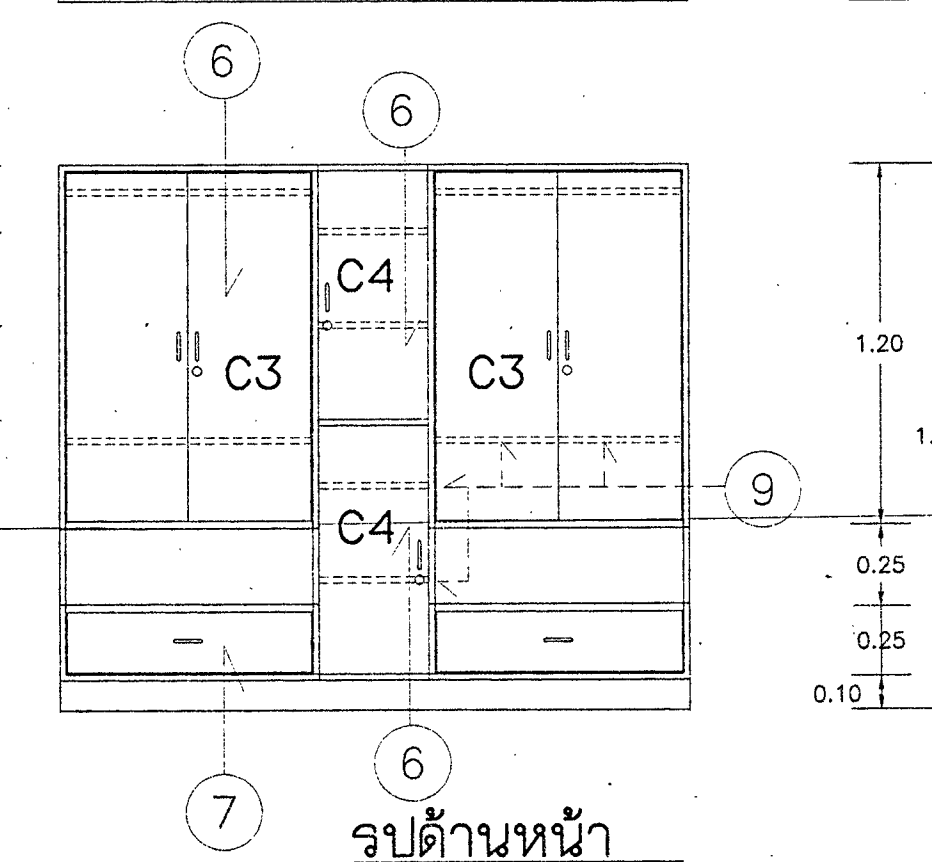
[illegible]

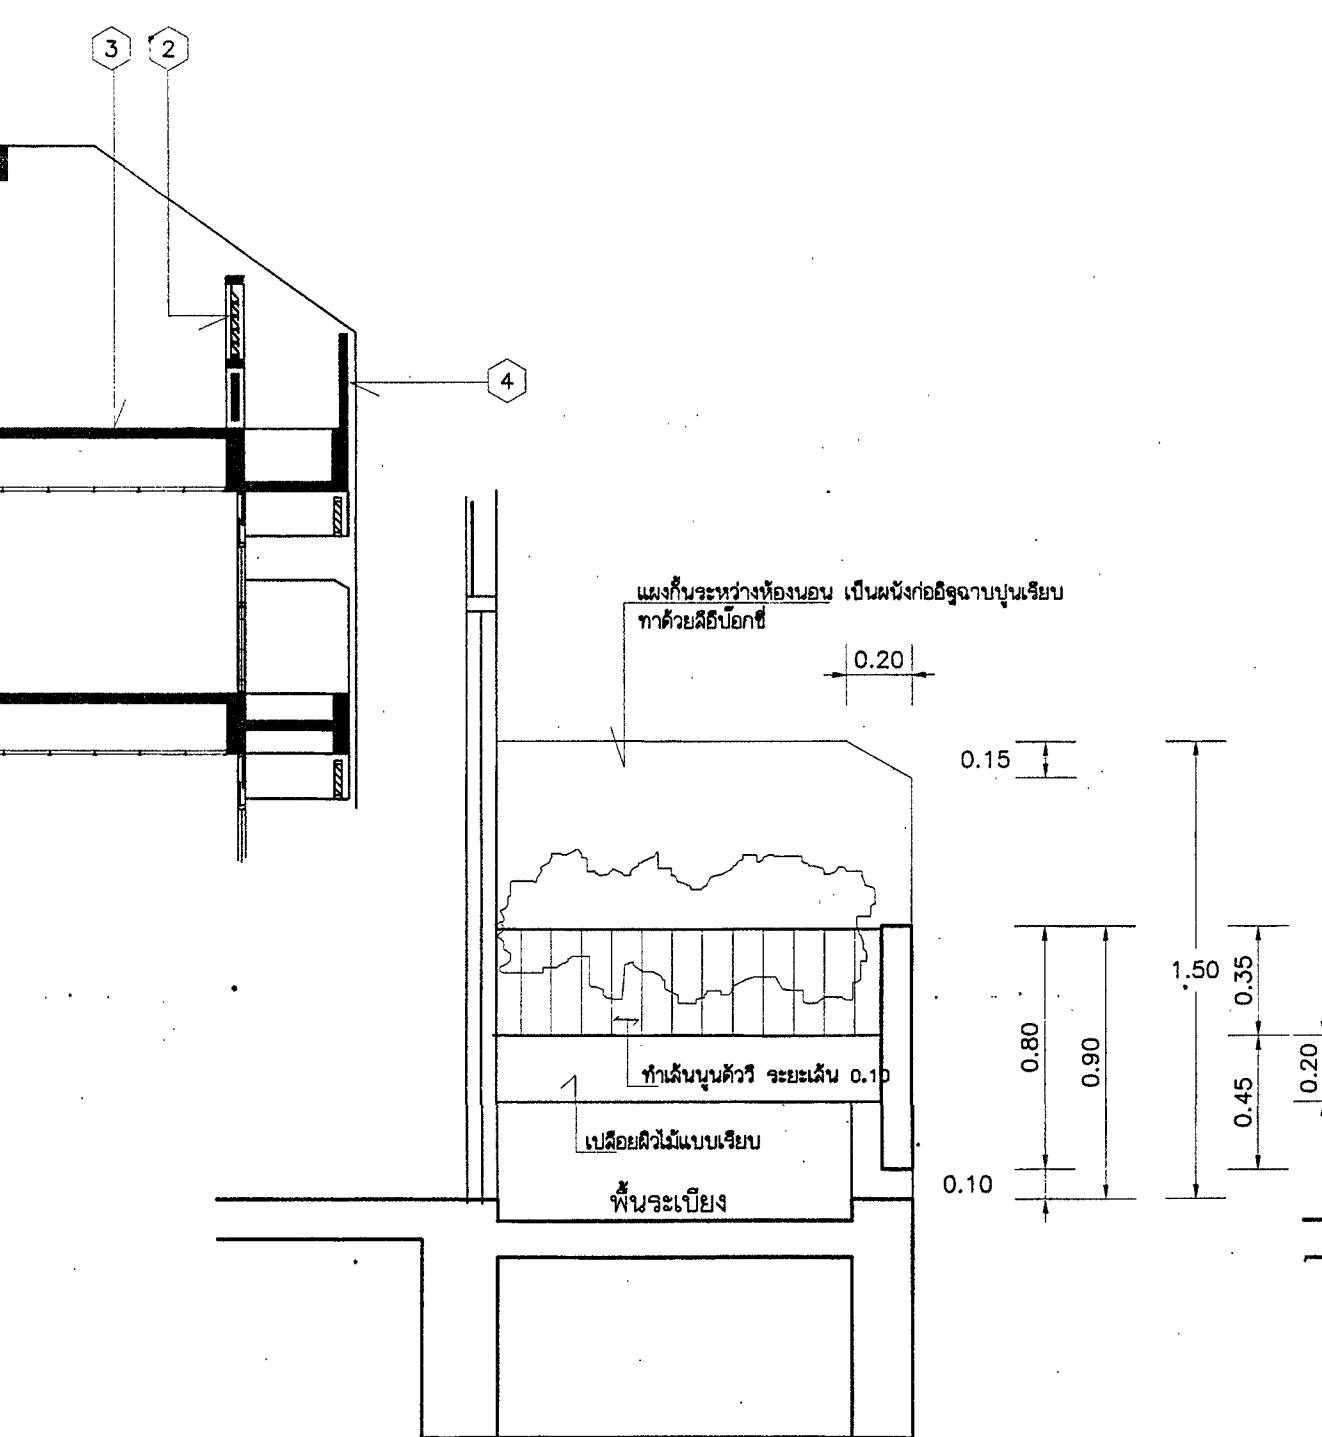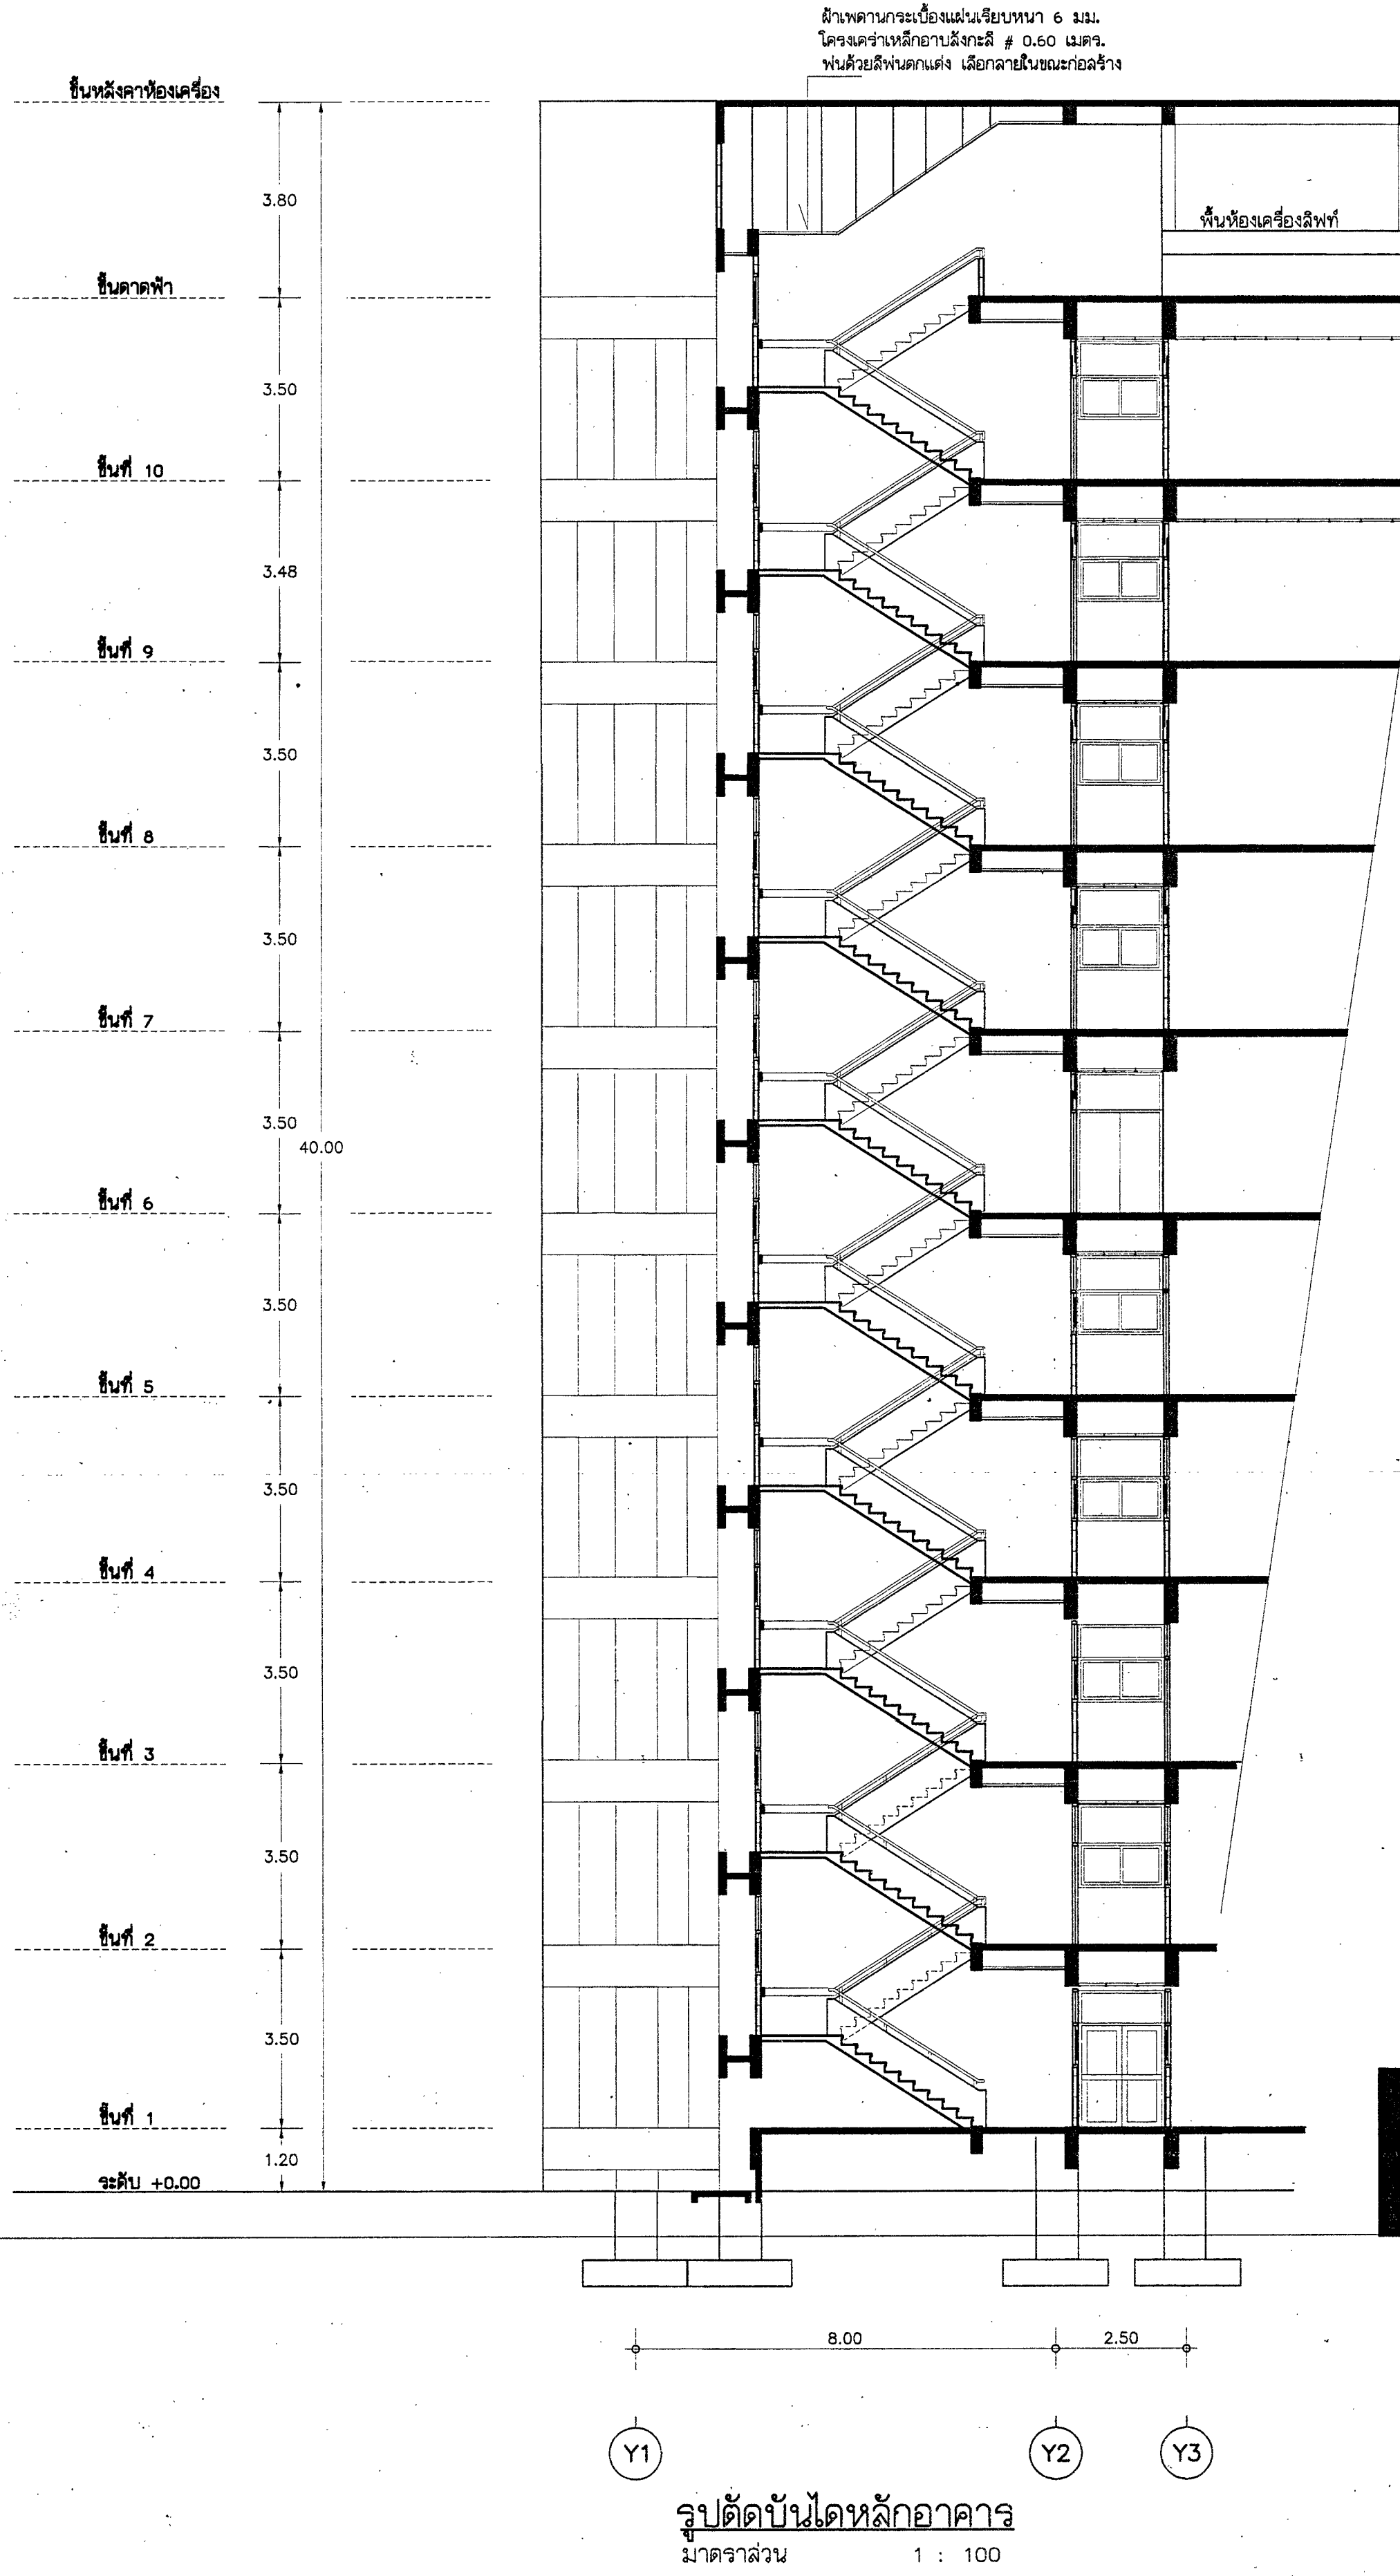


แบบขยายกระถางต้นไม้และผนังกันระหว่างห้องของระเบียง ขึ้นนอน
มาตราส่วน 1 : 25

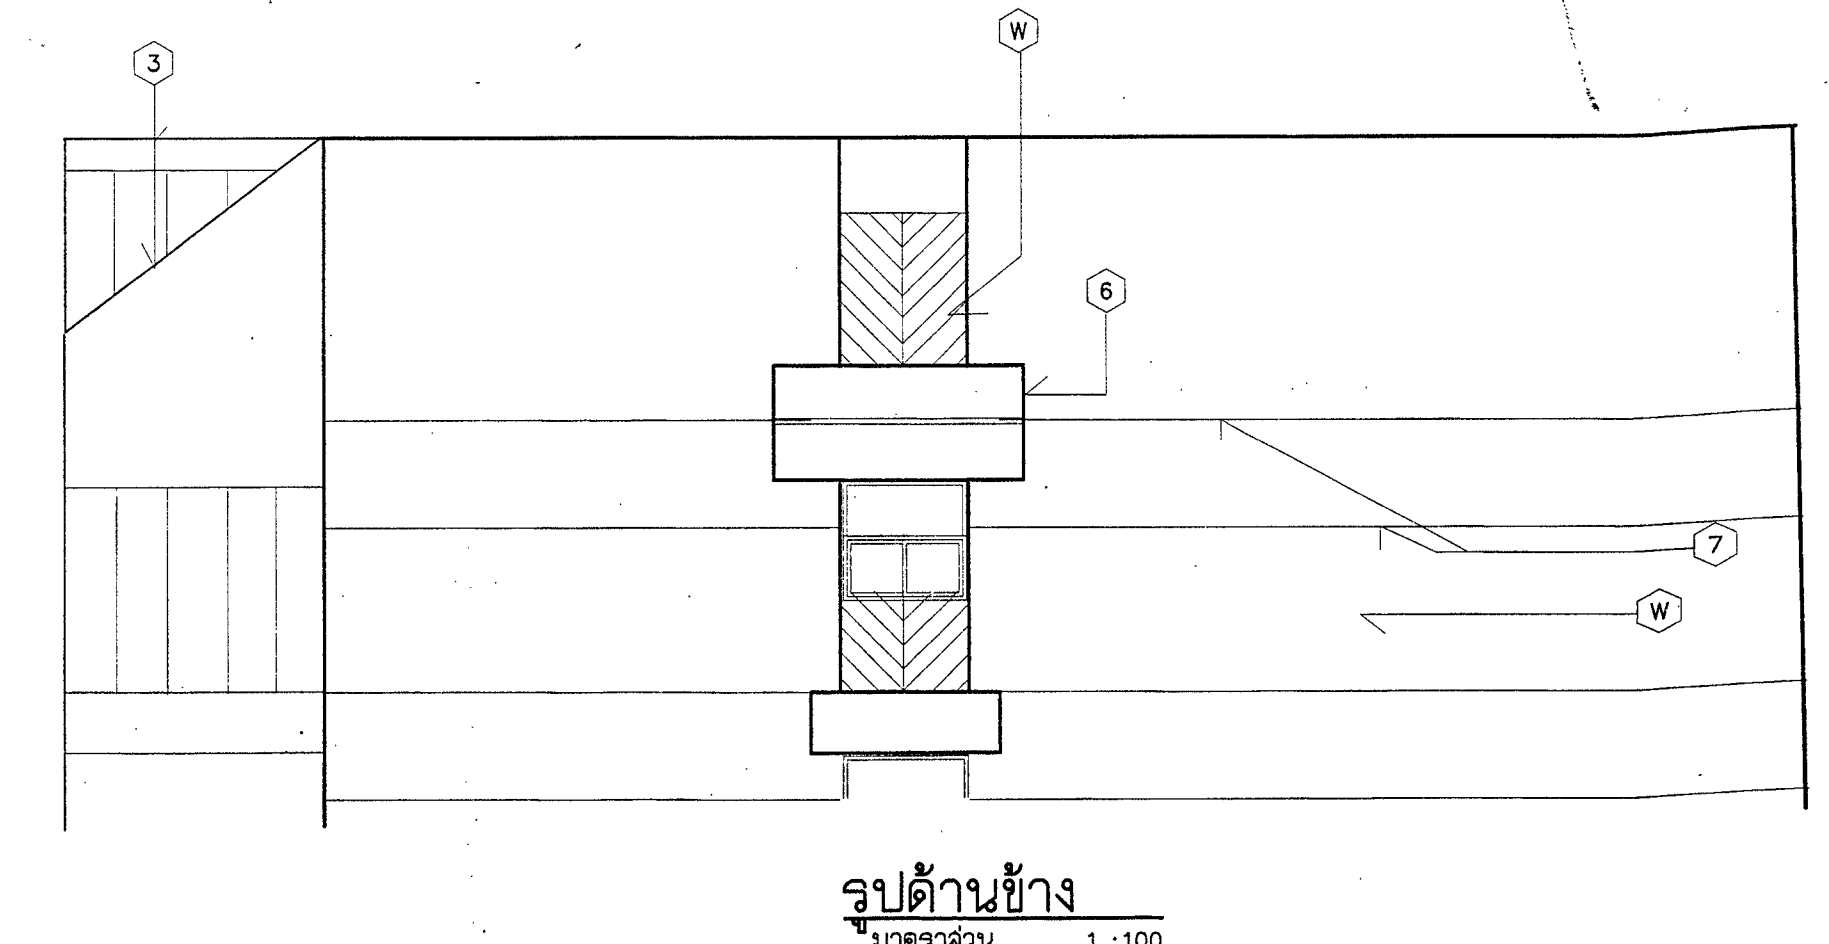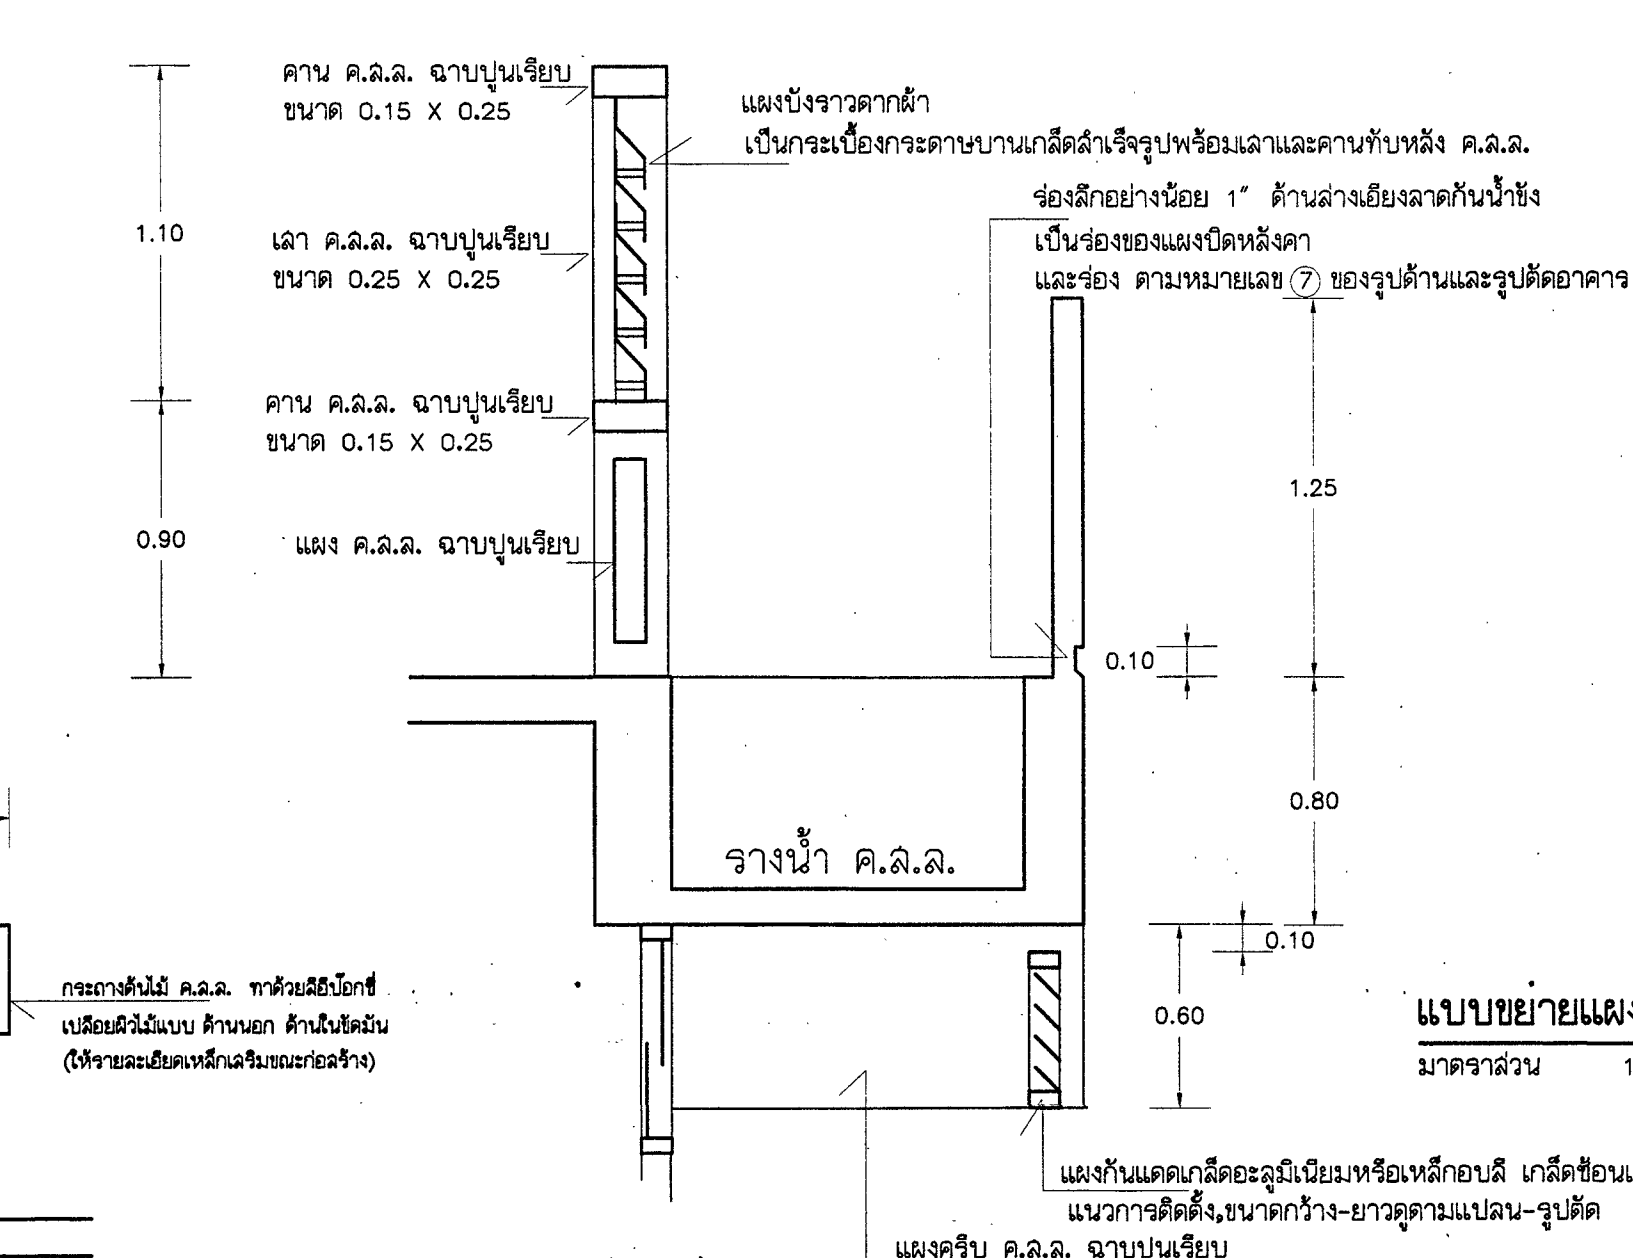


แบบขยายผนังหลังคา และการทำเส้นร่องลัดตามหมายเลข 7 ที่แสดงในรูปด้าน
มาตราส่วน 1 : 25

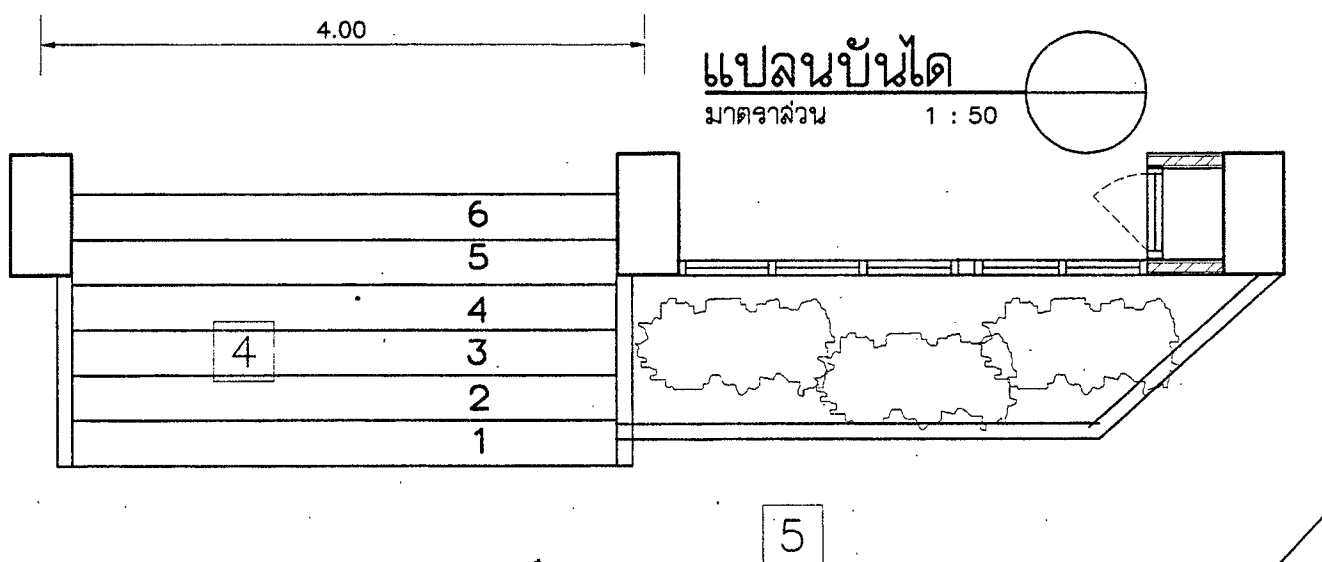

แบบขยายบันไดทางขึ้นอาคารด้านหน้า
มาตราส่วน 1 : 25 และ 1 : 50

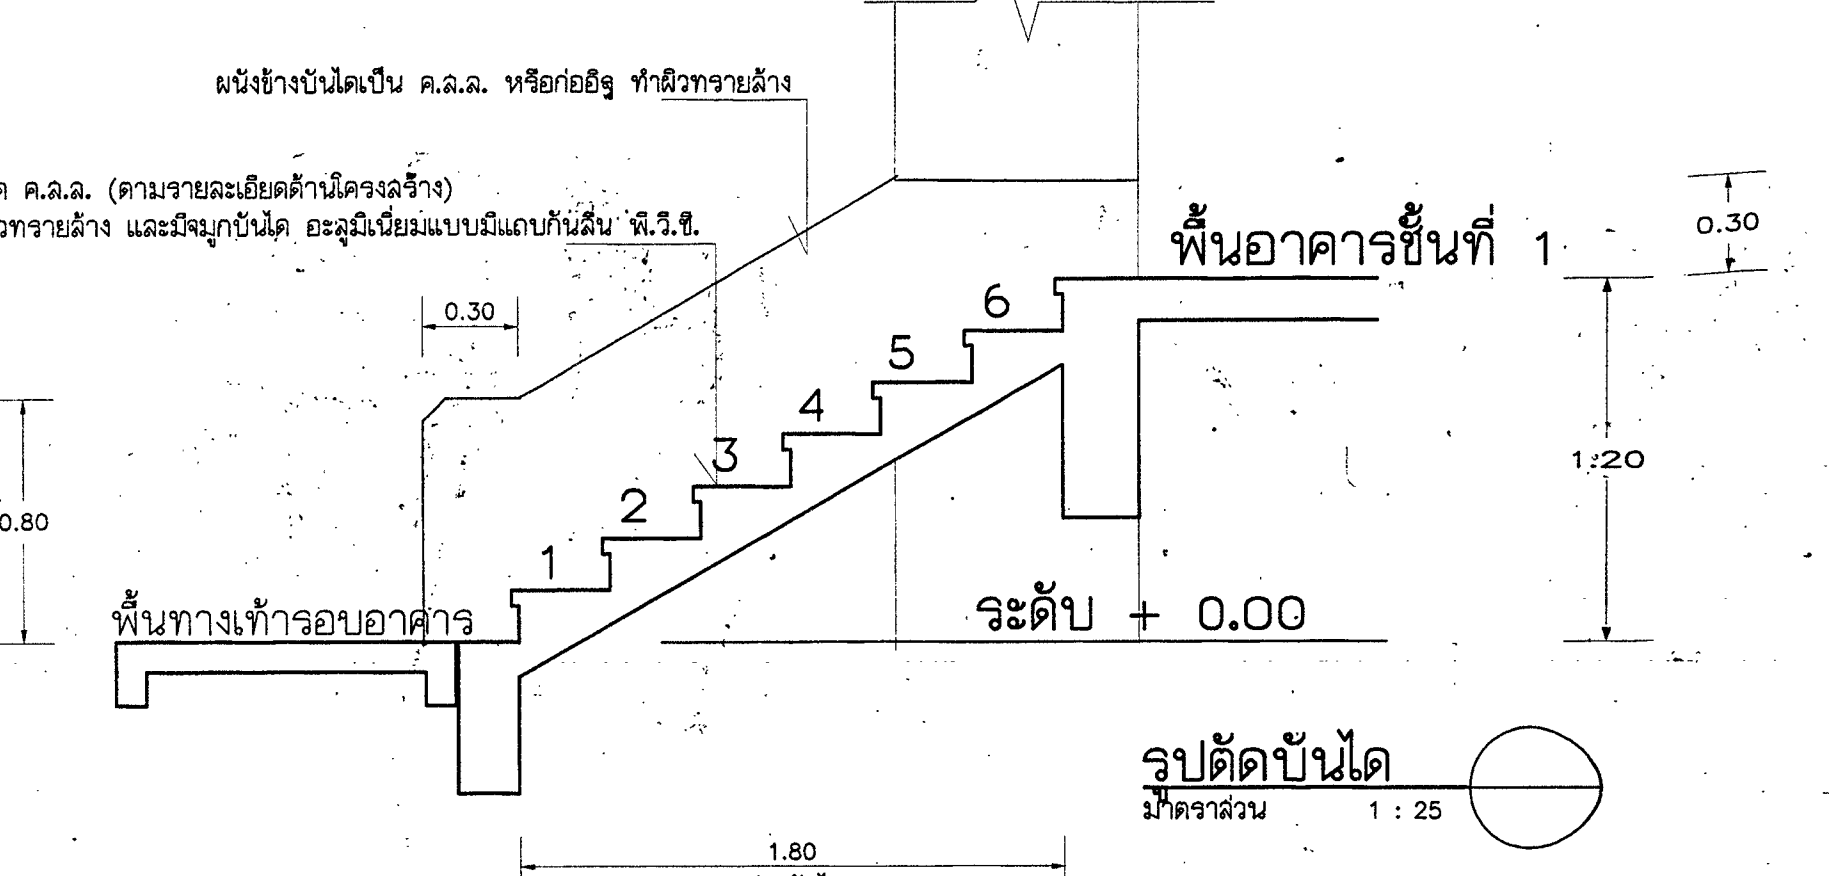

แบบขยายบันไดทางขึ้นอาคารด้านหน้า
มาตราส่วน 1 : 25 และ 1 : 50

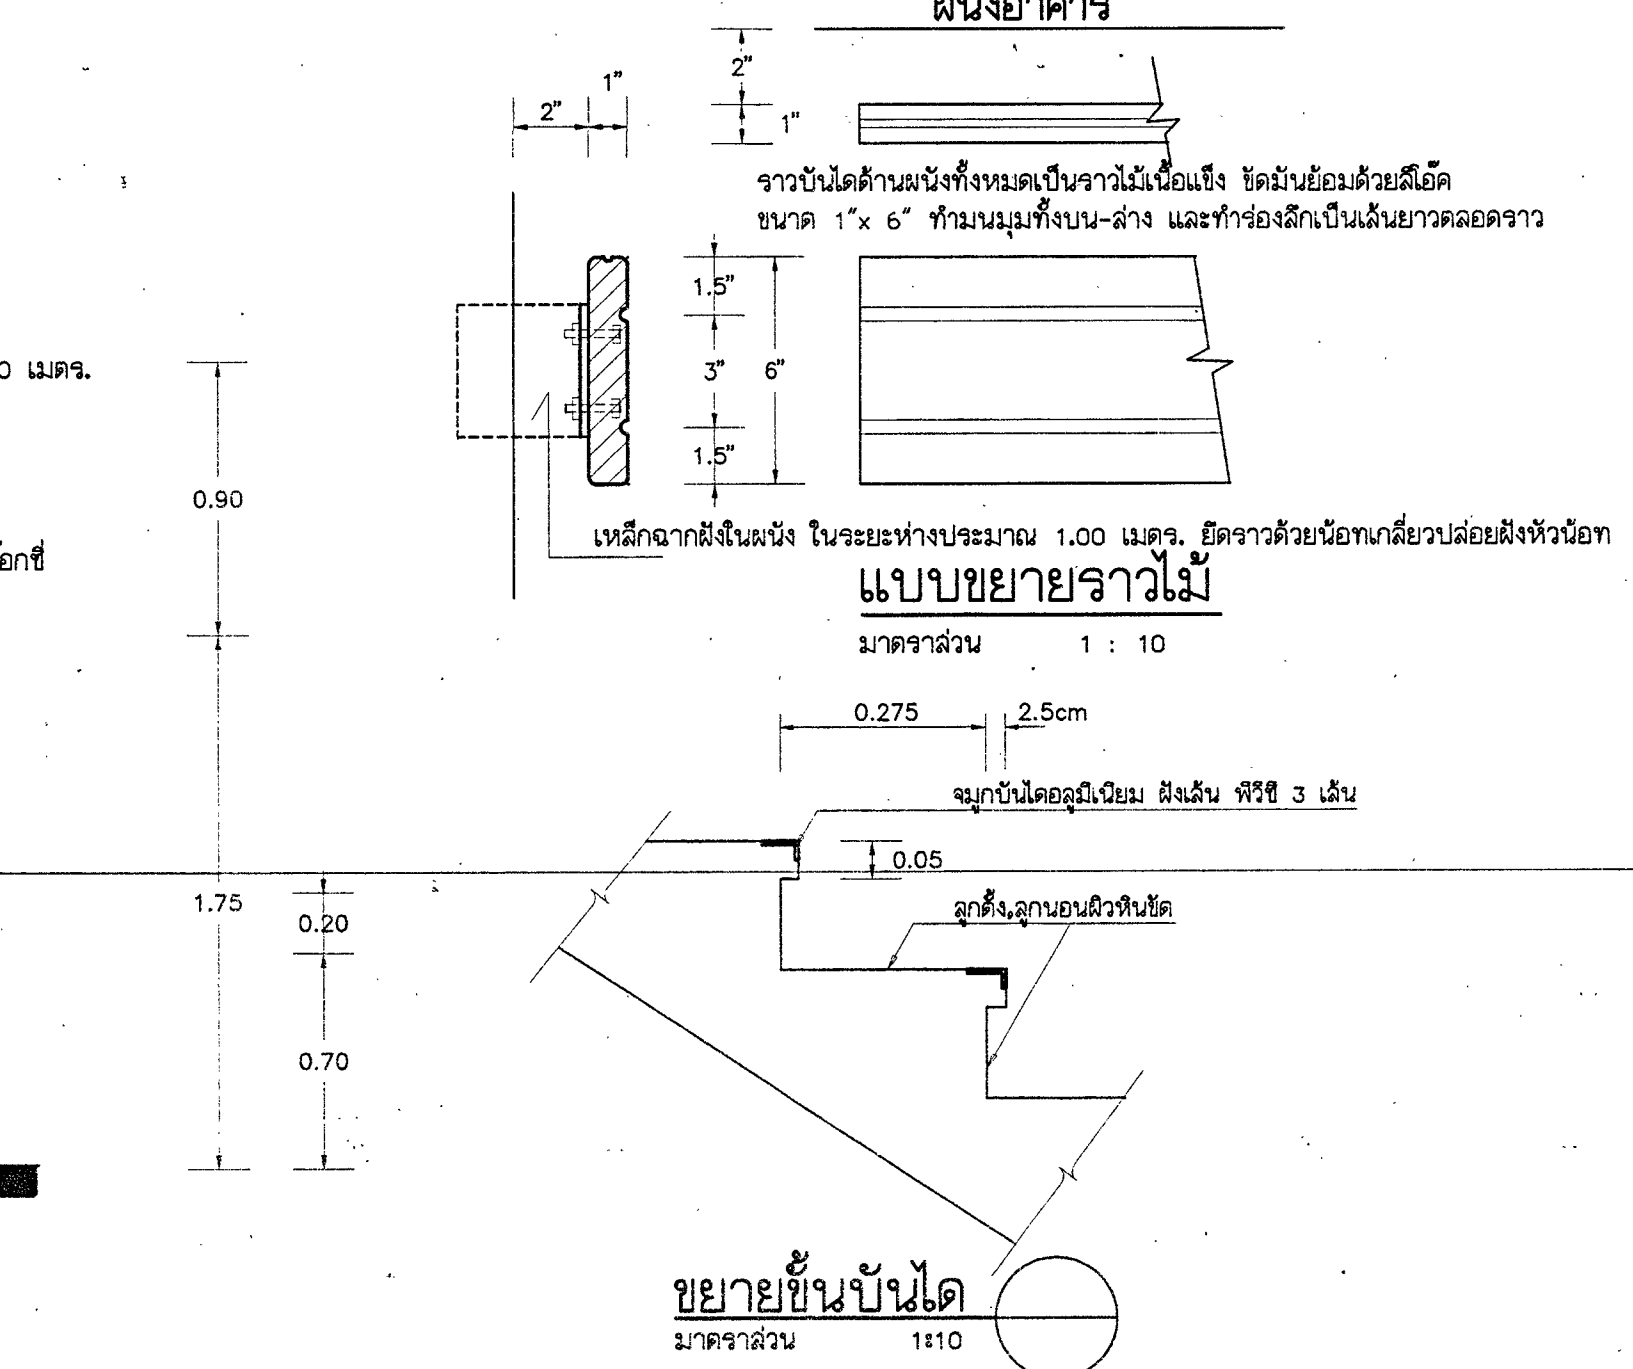

แบบขยายบันไดทางขึ้นอาคารด้านหน้า
มาตราส่วน 1 : 25 และ 1 : 50

กองแบบแผน กระทรวงกลาโหม				แบบ อาคารเรียนและหอพัก	
ช่างสำรวจ	ช่างเขียน	ผู้ตรวจ	ผู้ควบคุม	วิทยาลัยพยาบาลบรมราชชนนีนครราชสีมา	
ฝ่ายสำรวจ	ฝ่ายเขียน	ฝ่ายตรวจ	ฝ่ายควบคุม	รูปตัดขยายบันไดและตัดขยายต่าง ๆ	
